


Ситуационный план

Соседний участок

Соседний участок

Соседний участок

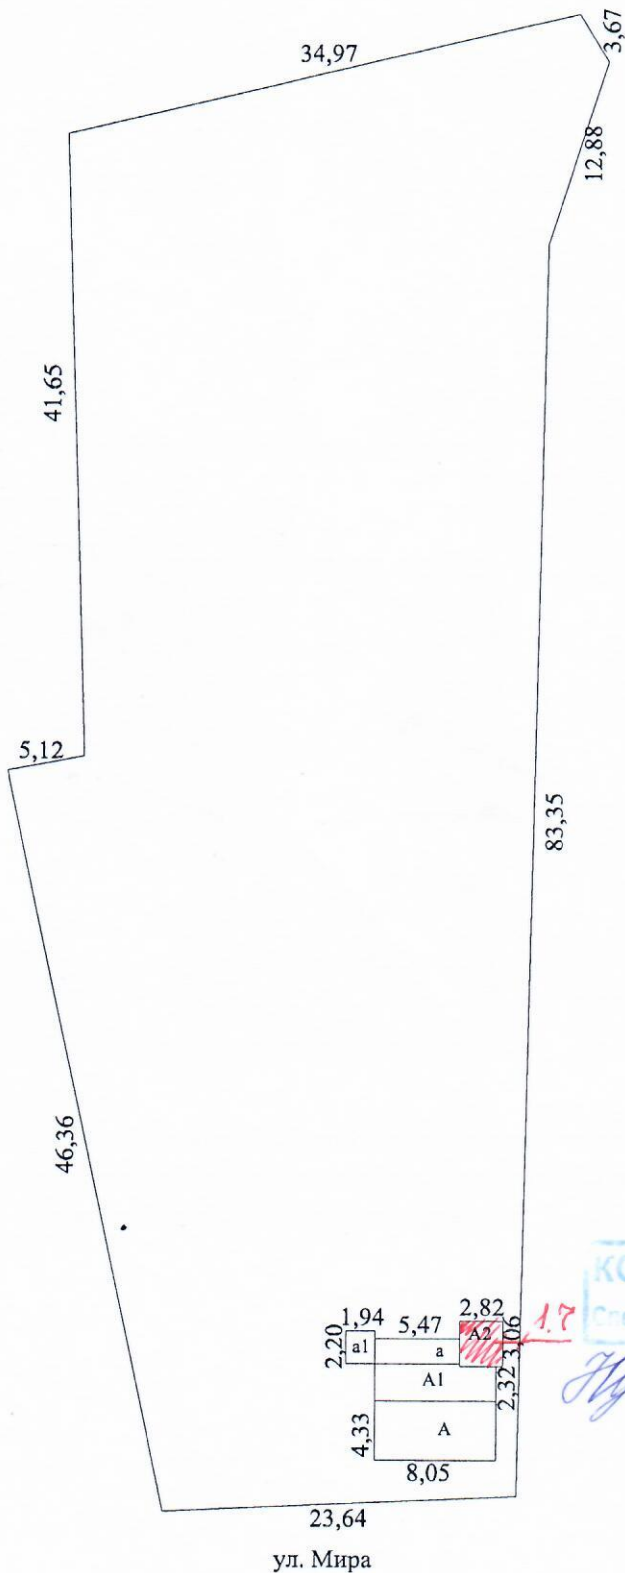

КОПИЯ ВЕРНА
Специалист

Ю.И. Попова
Ю.И. Попова

ГБУ ВО "Центр государственной кадастровой оценки"

План земельного участка

Исполнитель	Ф.И.О.	Дата	Волгоградская область, Михайловский район ст. Етеревская ул. Мира №5	Лист 1
	Попов Е.М	08.07.2021		Лист 1
		Подпись		Масштаб 1:50