


## 4. Ситуационный план

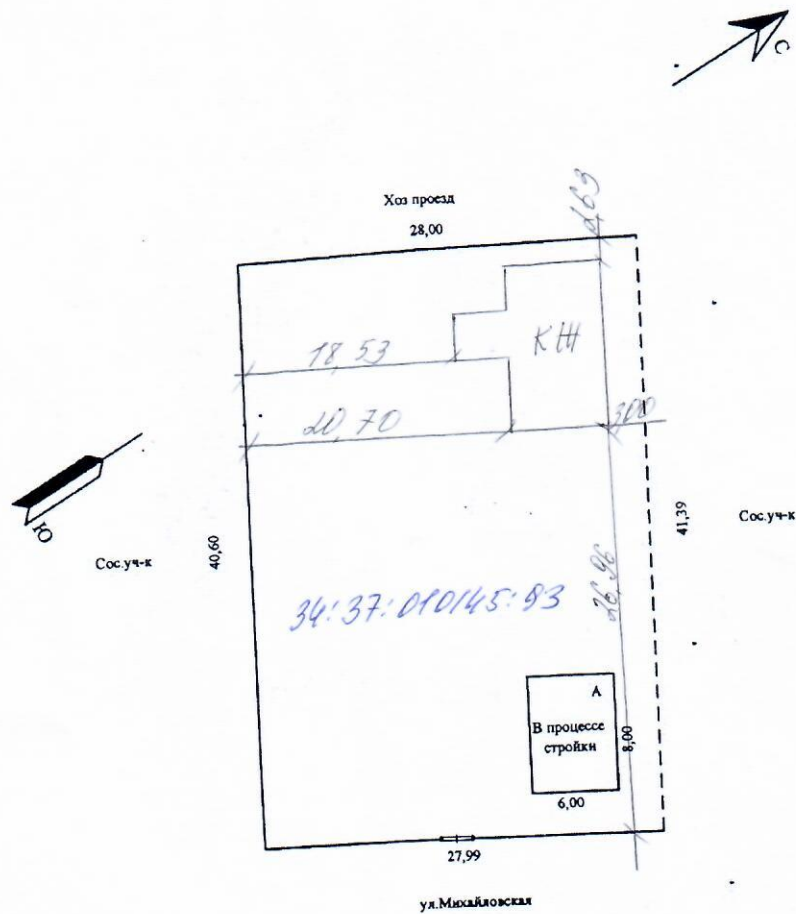

<b>Михайловский филиал МУП «Центральное межрайонное Бюро Технической инвентаризации»</b>				
Ситуационный план объекта индивидуального жилищного строительства				
Техник-инвентаризатор	Тафинцева Т.А. (Ф.И.О)	29.08.2012г. (дата) <i>Т.А.</i> (подпись)	Адрес объекта г.Михайловка ул.Михайловская, дом 7	Лист 2 Листов 1 Масштаб 1:50