


Chief

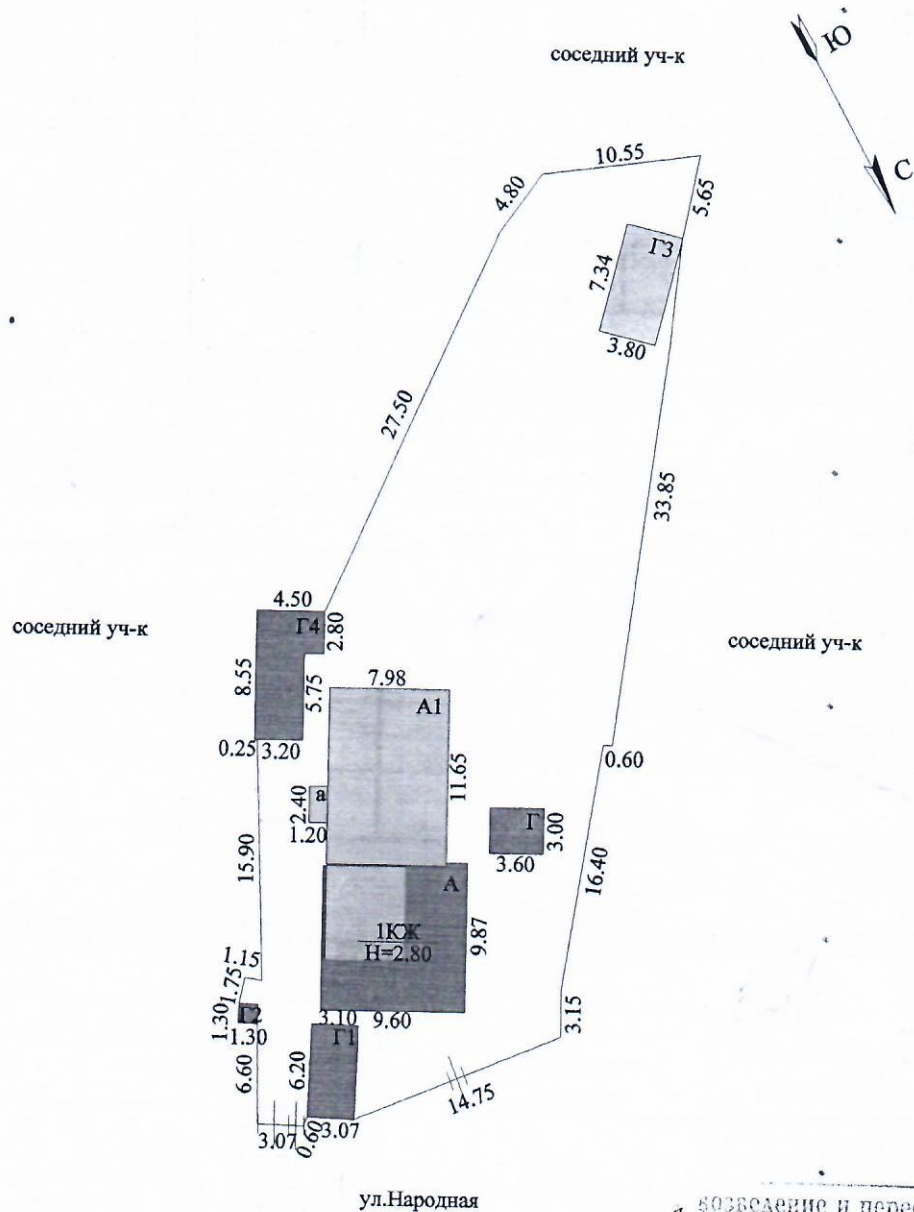

возведение и переоборудование
А, А1, А2 - на садовом в доме
машины, но разрешение на А
разрешение не предоставлено
(для размещения строений, помещения)
Разрешение не предъявлено
Г1, Г3, Г4 - без разрешения.
Дата: 17.08.16г. Подпись: *SK*

Михайловское отделение Волгоградского филиала ФГУП "Ростехинвентаризация - Федеральное БТИ"

Ситуационный план объекта индивидуального жилищного строительства

Руководитель
ОТИ

Валькова Т.А.
(Ф.И.О.)

17.08.2016г.

(дата)

SK
(подпись)

Адрес объекта:
г. Михайловка

ул. Народная, дом 131

Волгоградская область

Лист 1
Листов 1
Масштаб 1:500