4.Ситуационный план

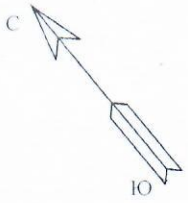

Соседний участок

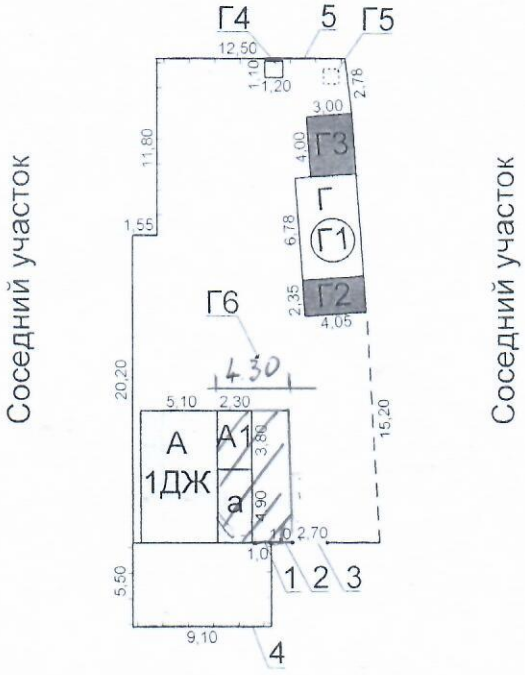

ул.Народная

Михайловский филиал МУП «Центральное межрайонное Бюро Технической инвентаризации»				
Ситуационный план объекта индивидуального жилищного строительства				
Техник-инвентаризатор	Бурая Н.Н. (Ф.И.О)	12.03.2008г. (дата) Бурая (подпись)	Адрес объекта: г.Михайловка, ул.Народная, д.36	Лист 1 Листов 1 Масштаб 1:100