


СИТУАЦИОННЫЙ ПЛАН

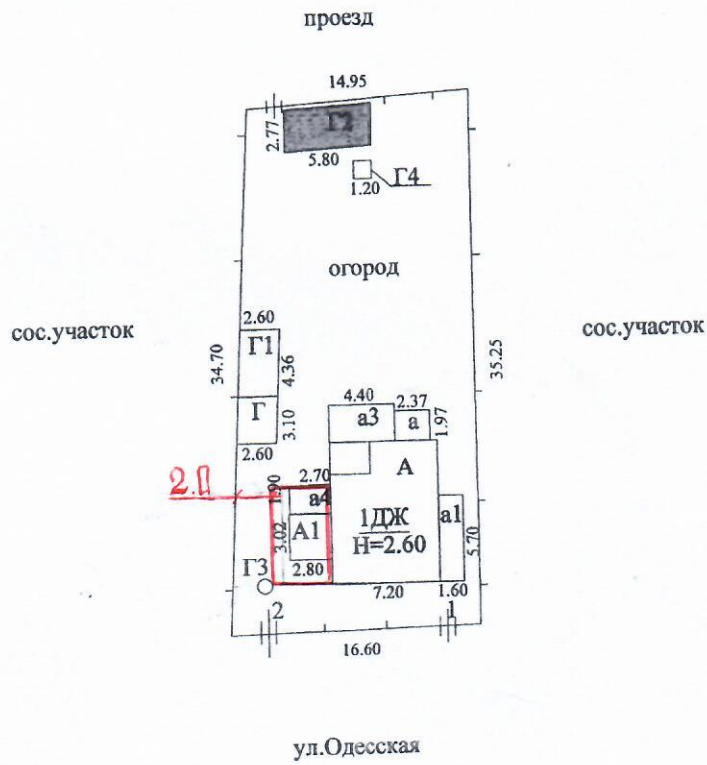

| | | | | |
|---|-----------------|--------------------------------------|---|-------------------------------------|
| Михайловское отделение Волгоградского филиала ФГУП "Ростехинвентаризация" | | | | |
| Ситуационный план объекта индивидуального жилищного строительства | | | | |
| Руководитель группы | Нестеренко В.В. | 07.04.2008г. (дата) <i>Ми-</i> | Адрес объекта г.Михайловка ул.Одесская дом 33 | Лист 1 Листов 1 Масштаб 1:500 |