


4. Схематичное изображение построенного или реконструкции объекта капитального строительства на земельном участке

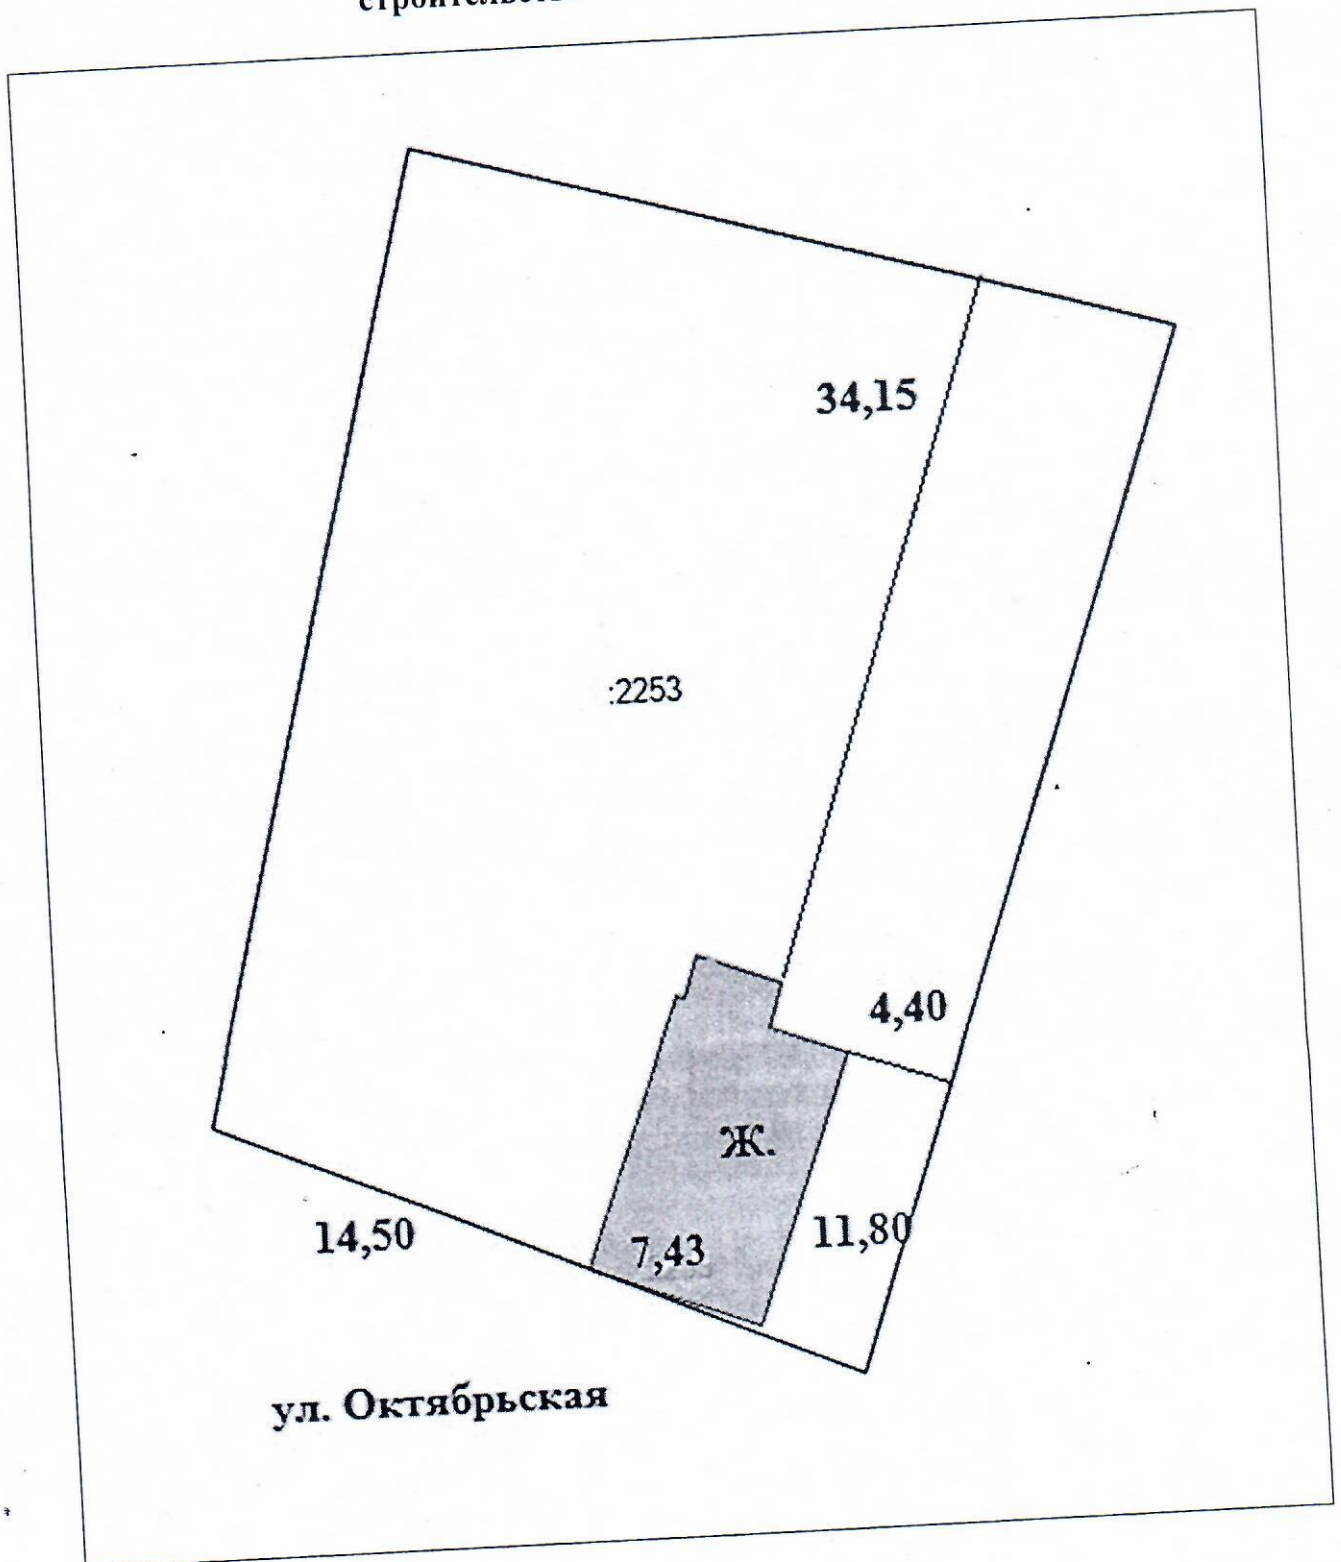

Почтовый адрес и (или) адрес электронной почты для связи:
 : Волгоградская область, Михайловский район, с. Сидоры, ул. Октябрьская, 7.

Уведомление о соответствии построенных или реконструированных объекта индивидуального жилищного строительства или садового дома требованиям законодательства о градостроительной деятельности либо о несоответствии построенных или реконструированных объекта индивидуального жилищного строительства или садового дома требованиям законодательства о градостроительной деятельности прошу направить следующим способом: *путем направления на почтовый адрес.*