


4. СИТУАЦИОННЫЙ ПЛАН

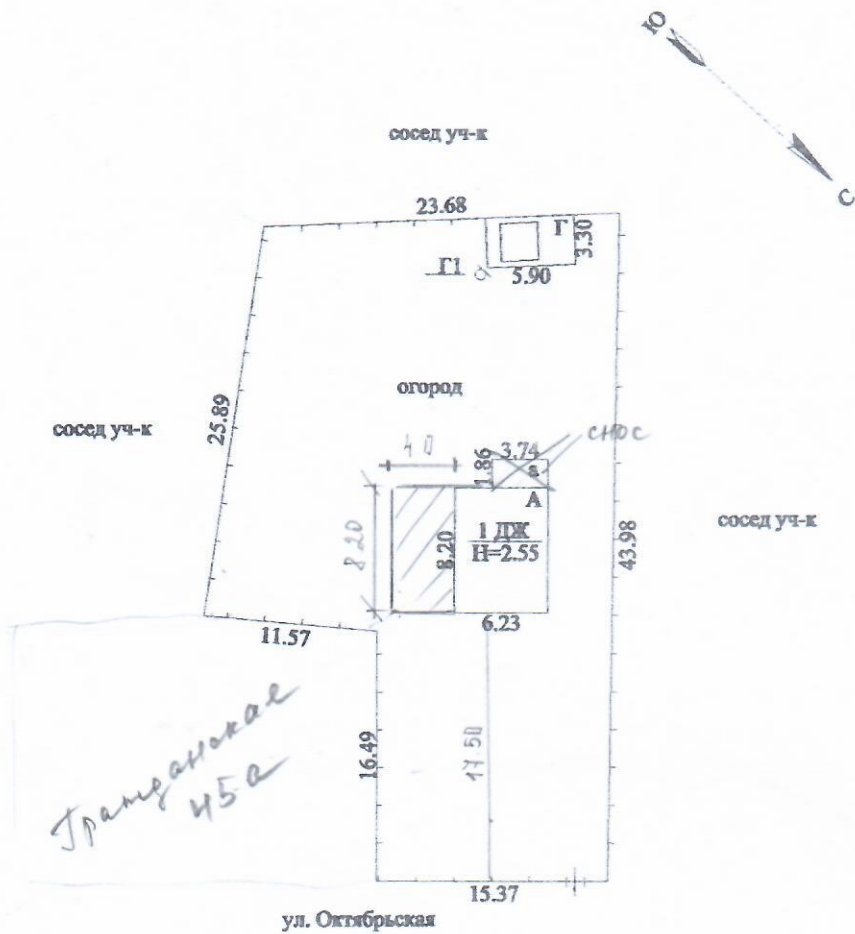

Михайловское отделение Волгоградского филиала ФГУП "Ростехинвентаризация - Федеральное БТИ"

Ситуационный план объекта индивидуального жилищного строительства

Руководитель группы	Филиппова Н.В.	05.06.2009 г.	Адрес объекта г. Михайловка ул. Октябрьская, дом 1 Волгоградская обл.	Лист 2 Листов 1 Масштаб 1:50
	(Ф.И.О.)	(дата) <i>Н.В. Филиппова</i> (подпись)		