


Схематичное изображение планируемого
строительства или реконструкции объекта капитального
строительства на земельном участке

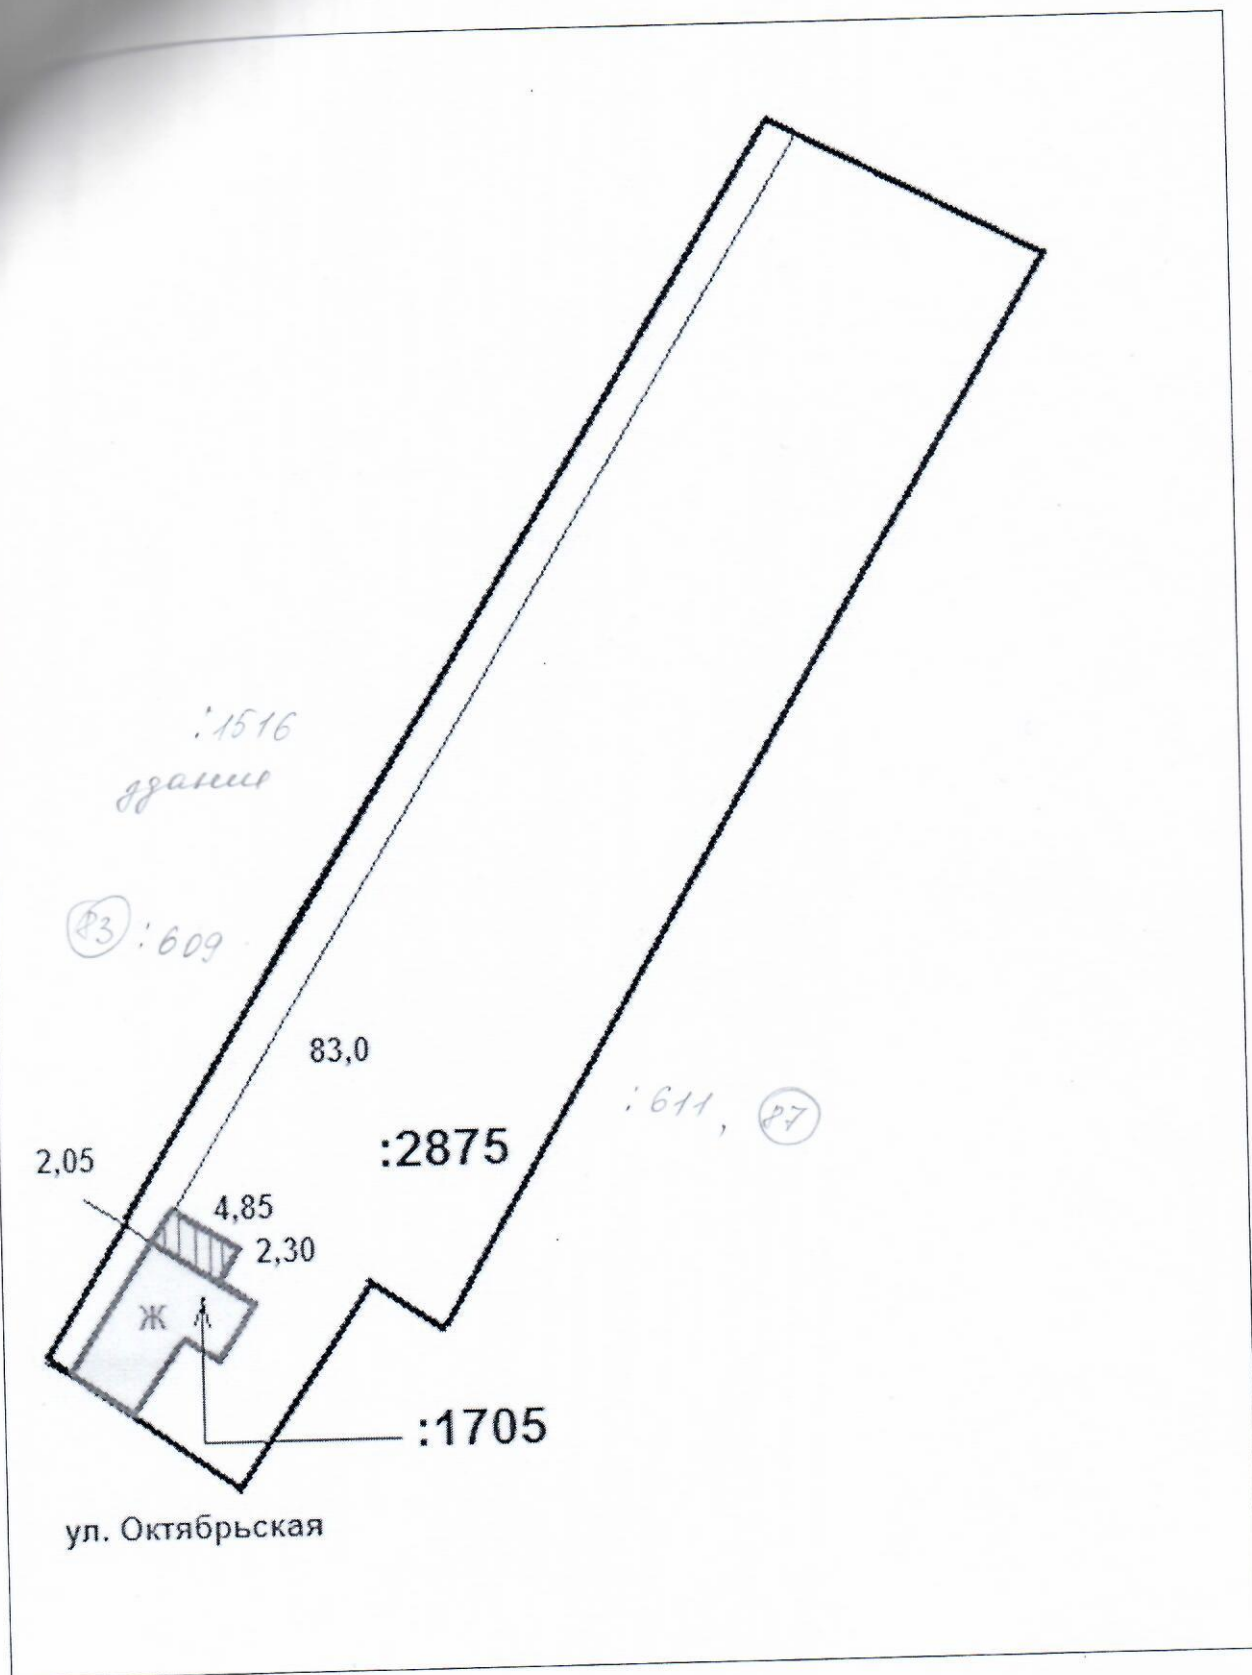

Почтовый адрес и (или) адрес электронной почты для связи: Волгоградская область, Михайловский р/н.с. Сидоры, ул. Октябрьская, 85, тел. 8 903-467-23-19
Уведомление о соответствии указанных в уведомлении о планируемых строительстве или реконструкции объекта индивидуального жилищного строительства или садового дома установленным параметрам и допустимости размещения объекта индивидуального