

1. Чертеж градостроительного плана земельного участка


X 34221 22
Y 20161 82

34:37:010329

X 34228 06
Y 20183 16

34:37:010329:62

34:37:010329:56

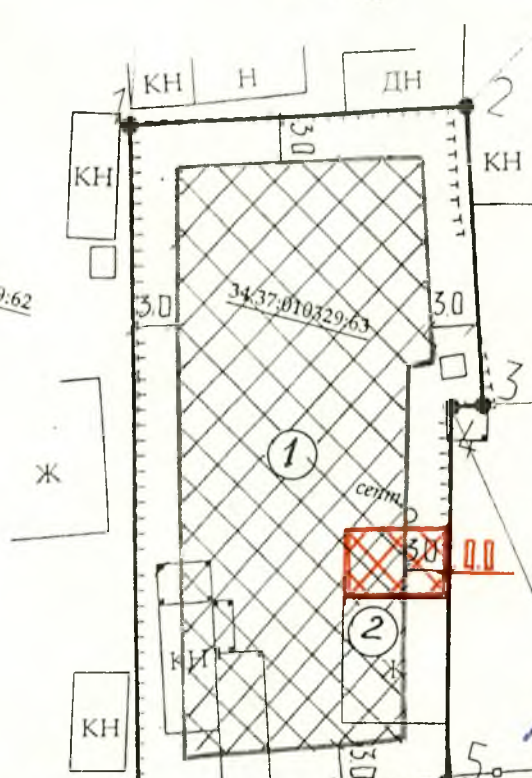


X 34209 61
Y 20189 31

34:37:010329:225

X 34208 93
Y 20187 34

№ 7

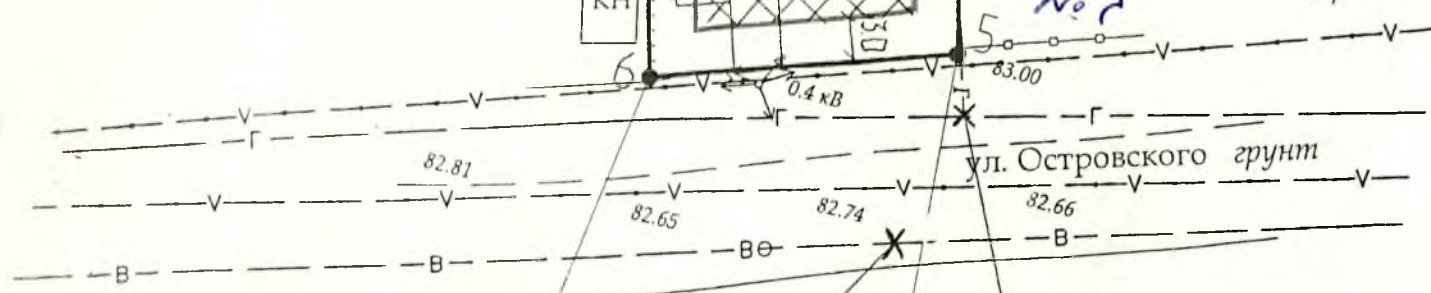

X 34178 58
Y 20173 93

точка
подключения
к газопроводу

X 34185 27
Y 20193 31

точка
подключения
к водопроводу