



СХЕМА ПЛАНИРОВОЧНОЙ ОРГАНИЗАЦИИ ЗЕМЕЛЬНОГО УЧАСТКА
М 1:500

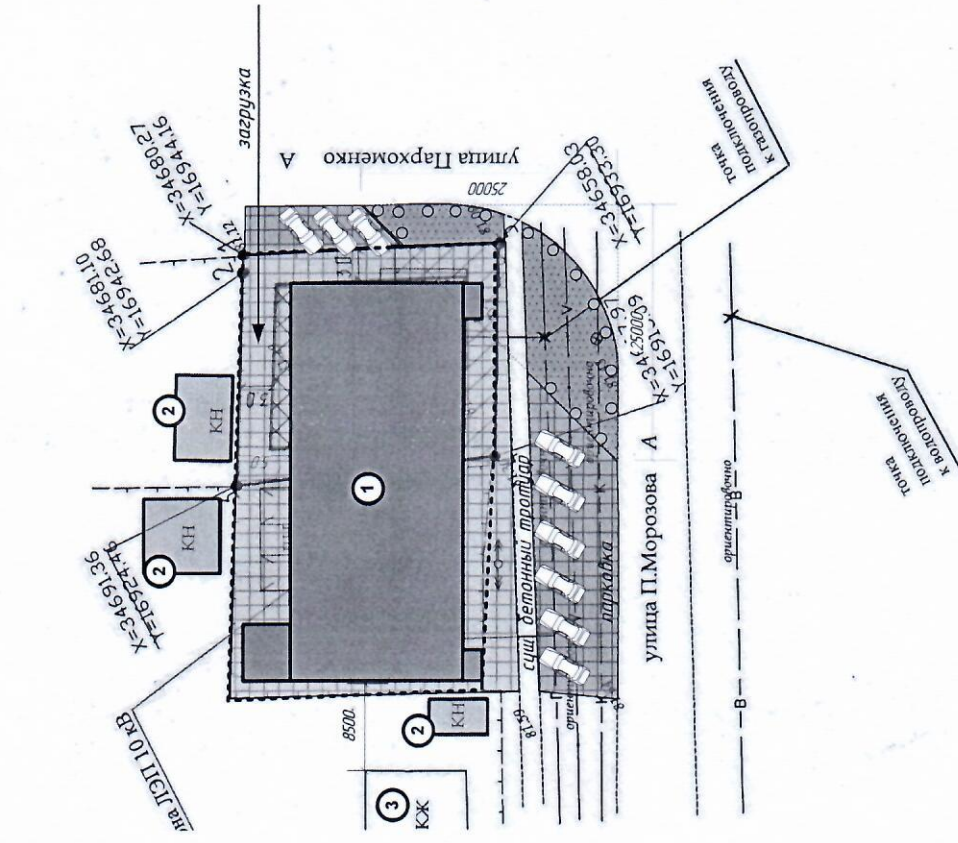

СИТУАЦИОННЫЙ ПЛАН
М 1:5000

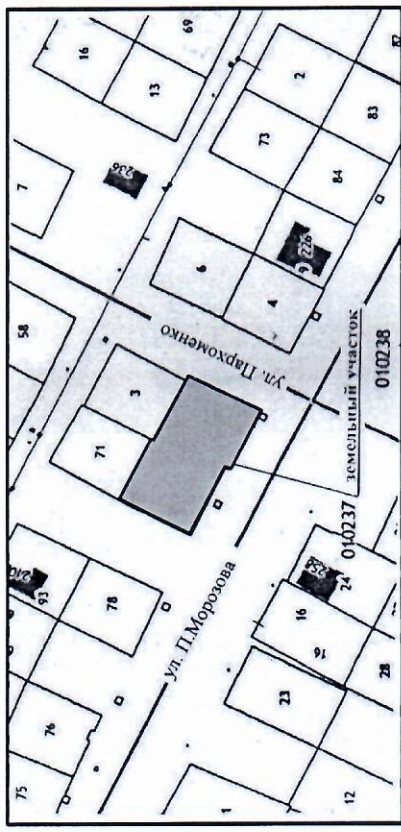

УСЛОВНЫЕ ОБОЗНАЧЕНИЯ:

- Проектируемое здание магазина
- Существующее не жилое здание
- Граница участка
- Покрытие из досчатки(материал покрытия по типу покрытия площадки напротив магазина Магнит-Вид)
- Авто-барьер
- Треугольник видимости

ЭКСПЛИКАЦИЯ ЗДАНИЙ И СООРУЖЕНИЙ

№№ по плану	Наименование	Примечание
1	Здание магазина	Проектир.
2	Здание хоз.постройки	Сущ.
3	Здание жилого дома	Сущ.

001/2021-ПЗУ			
Волгоградская обл. г.Михайловка ул. П.Морозова, 52 и 54			
Имя	Колуч	Лист	МЗок
Руковод	Таран	Подпись	Дата
Разраб	Бочарова	Стадия	Лист
		РП	1
			2
Схема планировочной организации земельного участка		ИП Таран МВ г. Михайловка Волгоградская обл	