


СХЕМА ПЛАНИРОВОЧНОЙ ОРГАНИЗАЦИИ ЗЕМЕЛЬНОГО УЧАСТКА
М 1:500

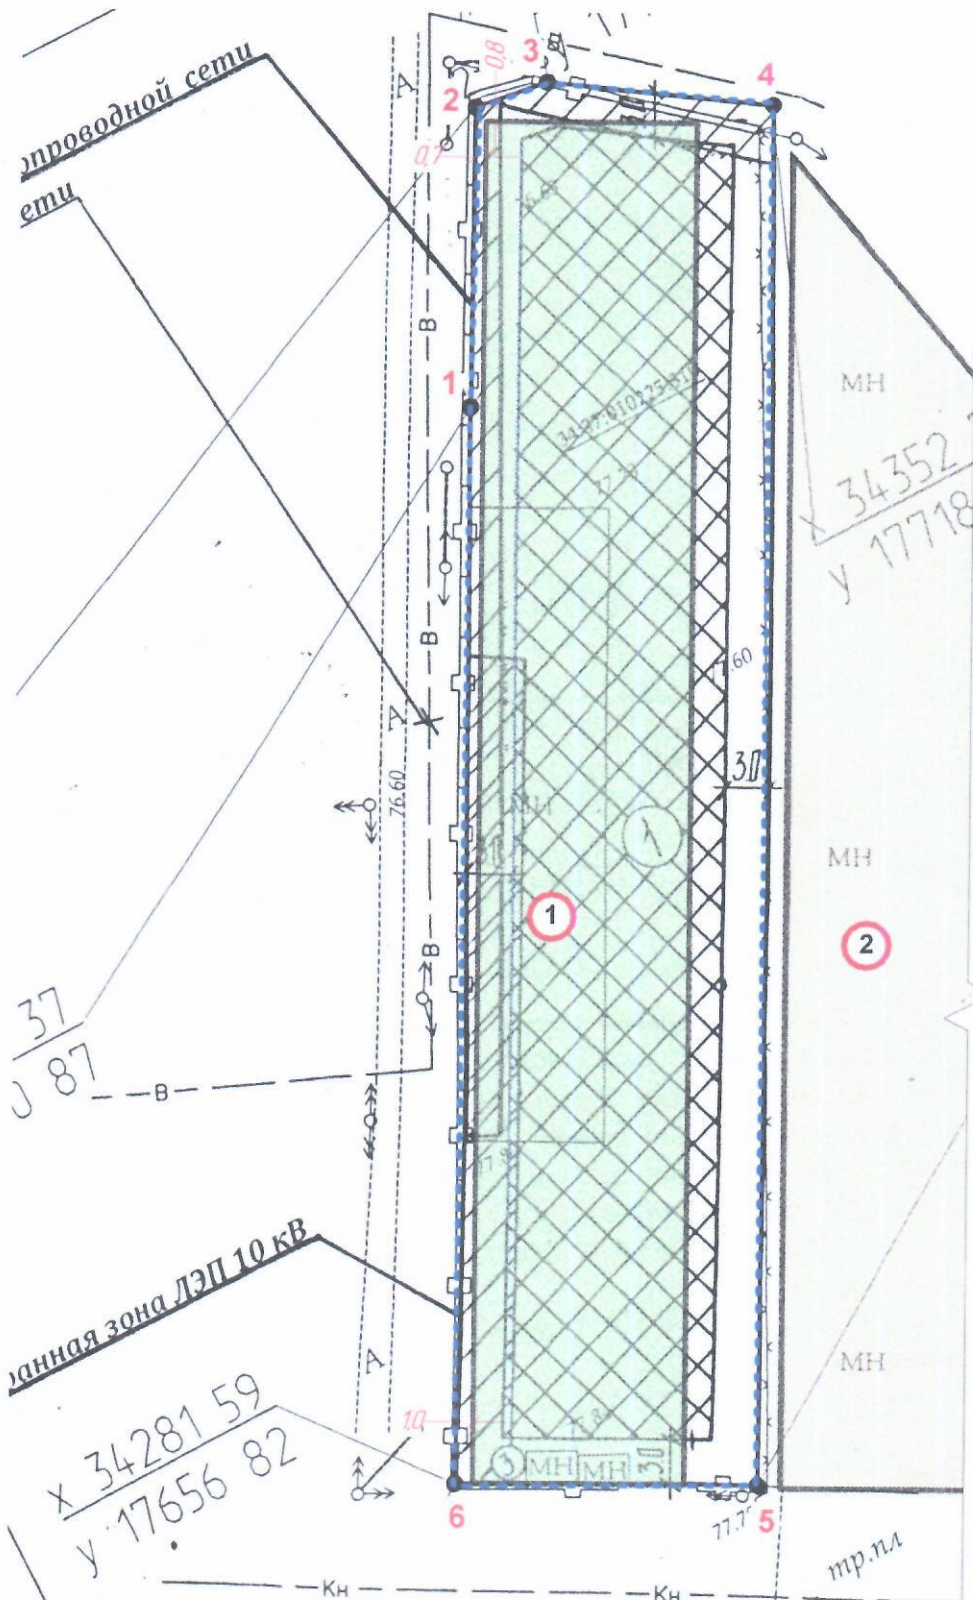

Подземных коммуникаций
на участке земляных работ
Мастер Михайловского уч.
«01» 09. 2020

регла
встре
так
увели
парам
1.сокр
(без
2.сокр
наруш
3.сокр
(без
4.Сог
орган
5.Сог

Площадь земельного участка — 1846,0 м².
Площадь застройки — 1260,0 м².
Процент застройки — 69%

ЭКСПЛИКАЦИЯ ЗДАНИЙ И СООРУЖЕНИЙ

№№ по плану	Наименование	Примечание
1	Здание склада со встроенным помещением магазина	Проектир.
2	Не жилое здание (магазин, склад)	Сущ.