


Ситуационный план

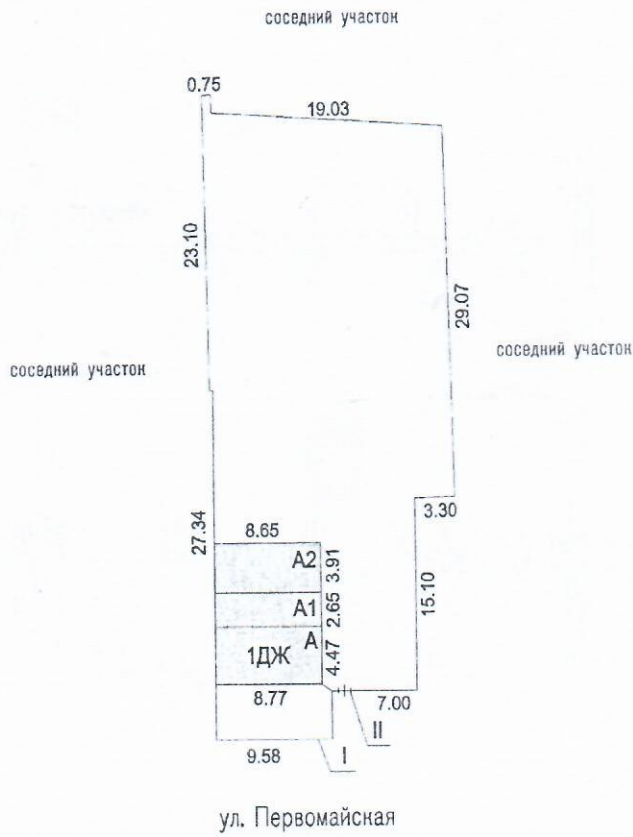

Кузнецова Марина Александровна: свидетельство о праве на наследство по завещанию от 12 июля 2007 г.

ГБУ ВО "Центр государственной кадастровой оценки"			
План земельного участка			
Исполнитель	Ф.И.О. Попов Е.М.	Дата	Волгоградская область, г. Михайловка ул. Первомайская дом 20
		20.05.2021	
		Подпись	Лист 1
		<i>Попов Е.М.</i>	Лист 1
			Масштаб 1:500