


Выписка из Единого государственного реестра недвижимости об объекте недвижимости  
 Описание местоположения земельного участка


Земельный участок	
Лист № 1 раздела 3	Всего листов раздела 3: 1
Всего листов выписки: 12	Всего разделов: 6
03.03.2023г. № КУ/ВИ-001/2023-54168021	
Кадастровый номер: 34:37:010234:96	

План (чертеж, схема) земельного участка

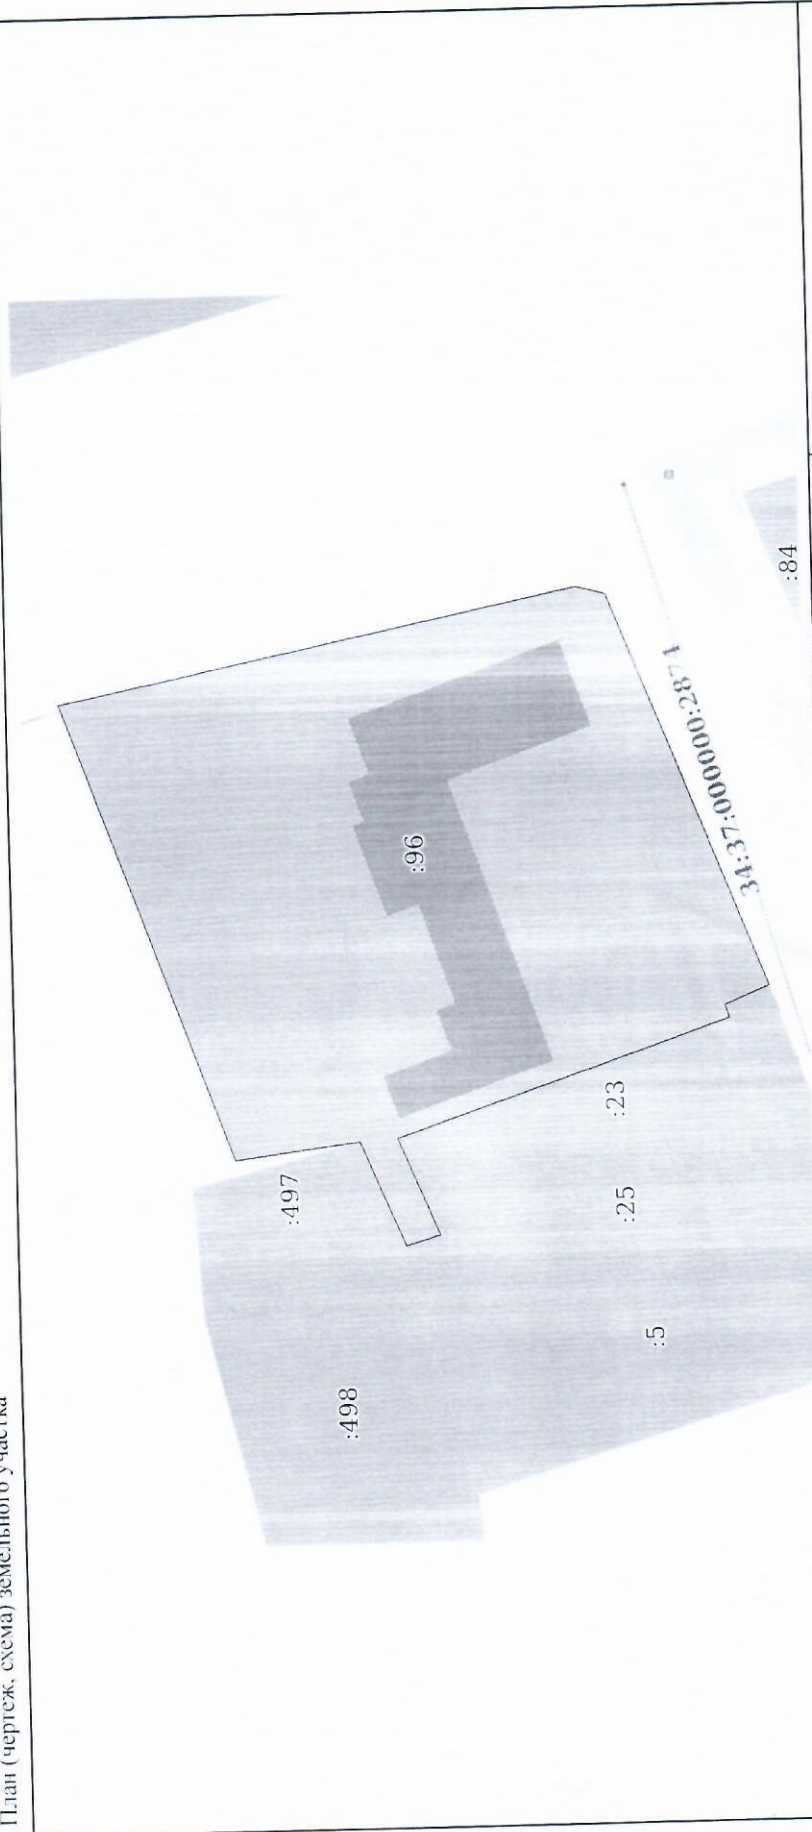

Масштаб 1:900

Условные обозначения:

 ДОКУМЕНТ ПОДПИСАН ЭЛЕКТРОННОЙ ПОДПИСЬЮ Сертификат: 30948797483САМЕ107А347САД6А78 Выходки ФЕДЕРАЛЬНАЯ СЛУЖБА ГОСУДАРСТВЕННОЙ РЕГИСТРАЦИИ КАДАСТРА И КАРТОГРАФИИ Действие: вкл. с 17.05.2022 по 10.08.2023	
ПОЛНОЕ НАИМЕНОВАНИЕ ДОЛЖНОСТИ	ИНДИВАЛЫ, ФАМИЛИЯ