


**СХЕМА ПЛАНИРОВОЧНОЙ ОРГАНИЗАЦИИ ЗЕМЕЛЬНОГО УЧАСТКА
М 1:500**

Соняхово

Земляные работы производить в присутствии
представителя АО «ВОЗ» ФАМЭС х 4-54-01
Министерства Энергетического хозяйства
7 14 83

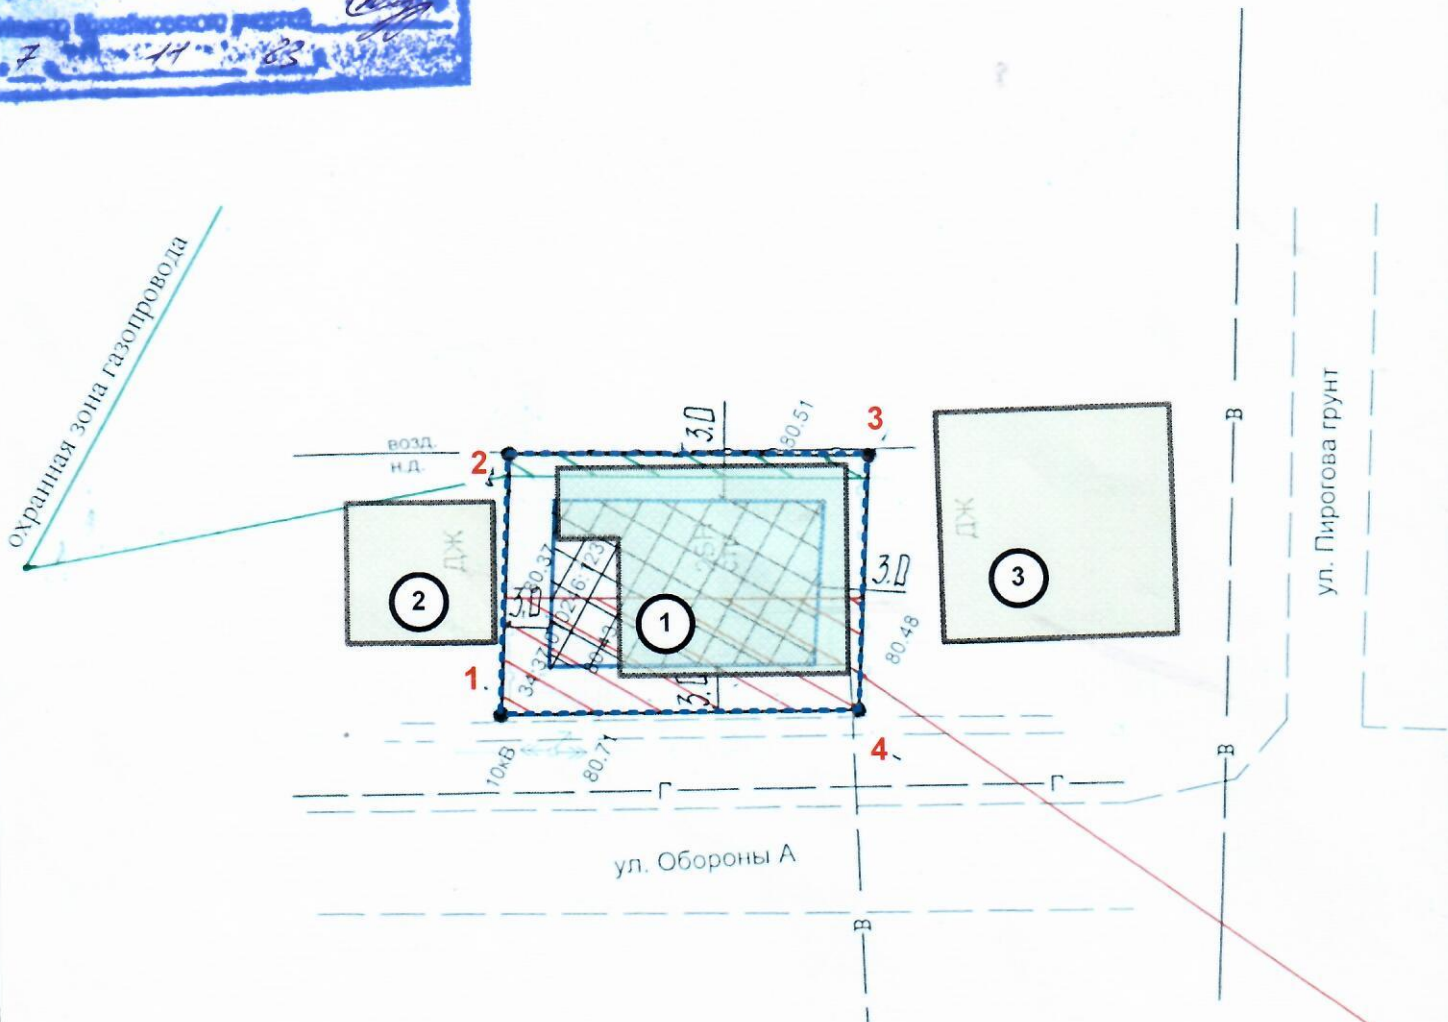

Площадь земельного участка	— 404,0 м ² .
Площадь застройки	— 226,3 м ² .
Процент застройки	— 56%

ЭКСПЛИКАЦИЯ ЗДАНИЙ И СООРУЖЕНИЙ

№№ по плану	Наименование	Примечание
1	Здание магазина	Проектир
2	Здание жилого дома	Сущ.
3	Здание жилого дома	Сущ.