

x 35691 01  
y 20570 78

x 35690 34  
y 20571 21

35684 43  
20560 74


35675 00  
20566 19

x 35675 35  
y 20567 90

x 35657 14  
y 20578 56

x 35658 51  
y 20580 40

x 35664 07  
y 20587 86

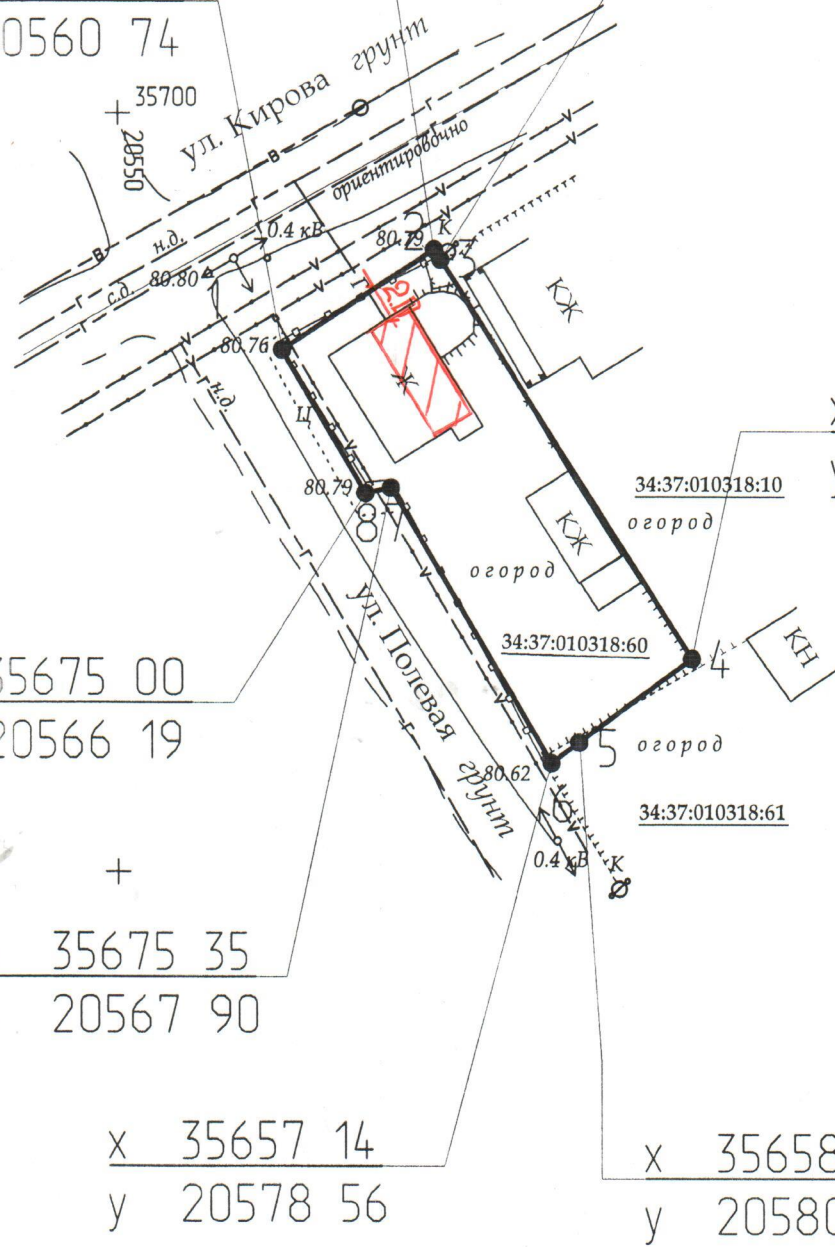

+

+

+ 35650  
+ 20600



Топографо-геодезическая съёмка земельного участка масштаба М 1:500  
для изготовления чертежа градостроительного плана по адресу:  
Волгоградская область, город Михайловка, улица Полевая 8

№ п/п	Лист	№ документа	Подпись	Дата
1		Кожевников Н.Г.	<i>[Signature]</i>	27.08.19
2		Глушихин К.П.	<i>[Signature]</i>	27.08.19

Медведева Татьяна Сергеевна

Стадия	Лист	Листов
	1	1

Система высот Балтийская

АУ "ЦГиЗ"