


Схема использования территории в период подготовки проекта межевания территории М1:1000

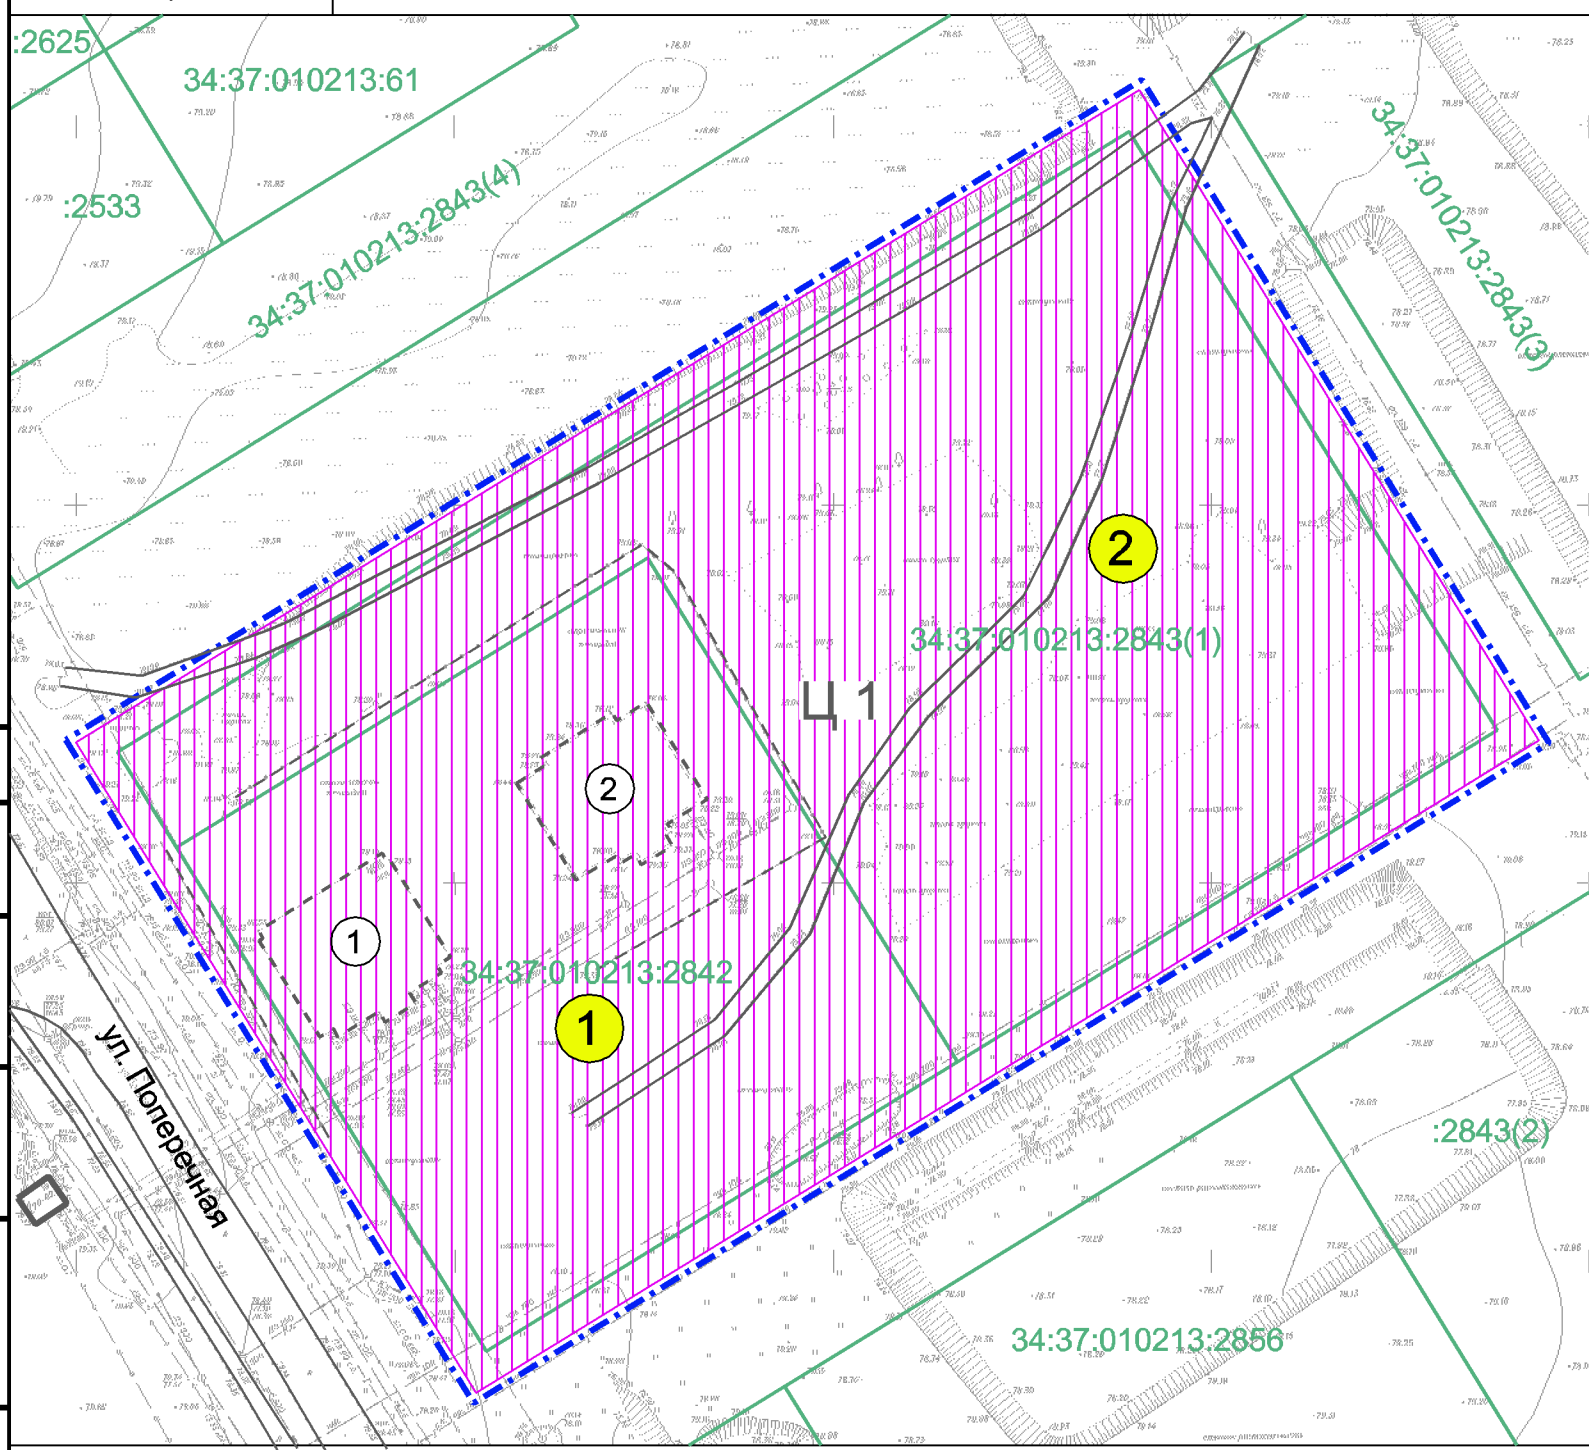

Условные обозначения:

- граница проекта межевания территории
- границы существующих земельных участков на кадастровом плане территории
- существующие здания и сооружения
- строящиеся здания и сооружения
- существующее ограждение
- существующие дороги и проезды
- Ц 1 Зона центра деловой и коммерческой активности общегородского значения

Экспликация земельных участков

№	Кадастровый номер	Адрес (положение)	Площадь	Вид разрешенного использования	Право-обладатель	Вид права	Правоустанавливающий документ
1	34:37:010213:2842	Волгоградская область, городской округ город Михайловка, г. Михайловка, ул. Поперечная, земельный участок 32	5730	Малоэтажная многоквартирная жилая застройка	Данные отсутствуют	Данные отсутствуют	Данные отсутствуют
					ООО "Специализированный застройщик "ДОМ 134"	Аренда	Договор субаренды земельного участка от 28.04.2022 №34:37:010213:2842-34/125/2022-4
					Корнилов Василий Васильевич	Аренда	Договор аренды земельного участка №1475 от 17.01.2022
2	34:37:010213:2843	обл. Волгоградская, г. Михайловка, земельный участок с кадастровым номером 34:37:010213:2347, уасток находится примерно в 78-370 м по направлению на юго-запад от ориентира	61556	Малоэтажная многоквартирная жилая застройка	Данные отсутствуют	Данные отсутствуют	Данные отсутствуют

Экспликация зданий, строений и сооружений

№ на плане	Наименование/ кадастровый №	Адрес	Этажность	Год постройки	Площадь застройки, кв.м.
1	Малоэтажный многоквартирный жилой дом	Волгоградская область, г.Михайловка, ул. Поперечная, земельный участок с кадастровым номером 34:37:010213:2842	4	Строящийся	358
2	Малоэтажный многоквартирный жилой дом	Волгоградская область, г.Михайловка, ул. Поперечная, земельный участокс кадастровым номером 34:37:010213:2842	4	Строящийся	338

1. Данный чертеж выполнен на топографической съемке М 1 : 500 (планшеты 23-7в, 23-11а).

2842/2023 - ПМТ.МО

Проект межевания территории квартала, прилегающего к улице Поперечная, включающего земельные участки 34:37:010213:2842 и 34:37:010213:2843/1 в г. Михайловка Волгоградской области

Изм.	Кол.уч	Лист	Недок.	Подп.	Дата	Материалы по обоснованию проекта межевания	Стадия	Лист	Листов
ГАП	Захарова					Схема использования территории в период подготовки проекта межевания территории М 1:1000	П	1	ИП Захарова М. А.
Разраб.	Фролова								
Н. контр.	Захарова								