



Сети подключаемые на  
башенке Михайловского РЭС  
ПО МАС Ф ПАО "Россети ЮГ" - Волгоградский филиал  
на схеме отрисованы  
Н-к ОДП для РЭС  
10.10.23

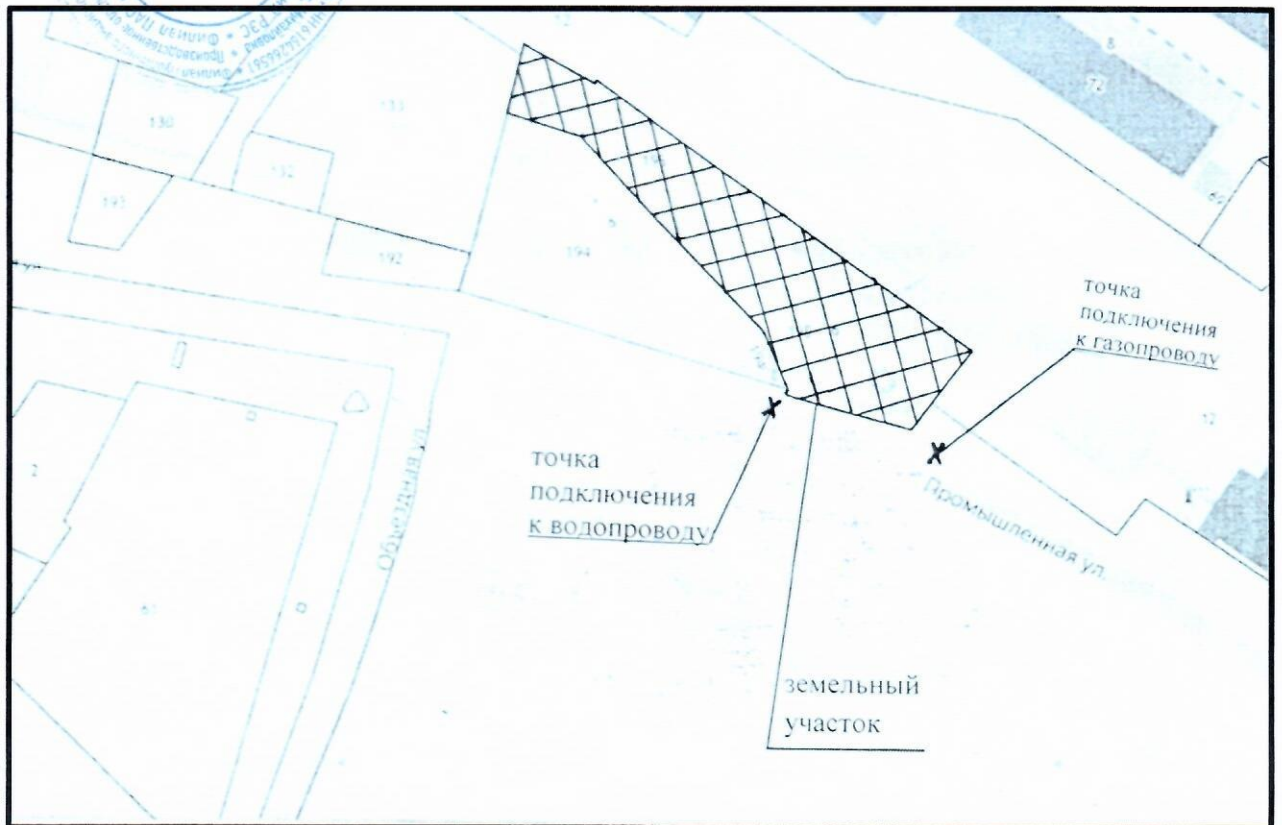

СИТУАЦИОННЫЙ ПЛАН  
М 1:5000



ЗЕМЕЛЬНОГО УЧАСТКА

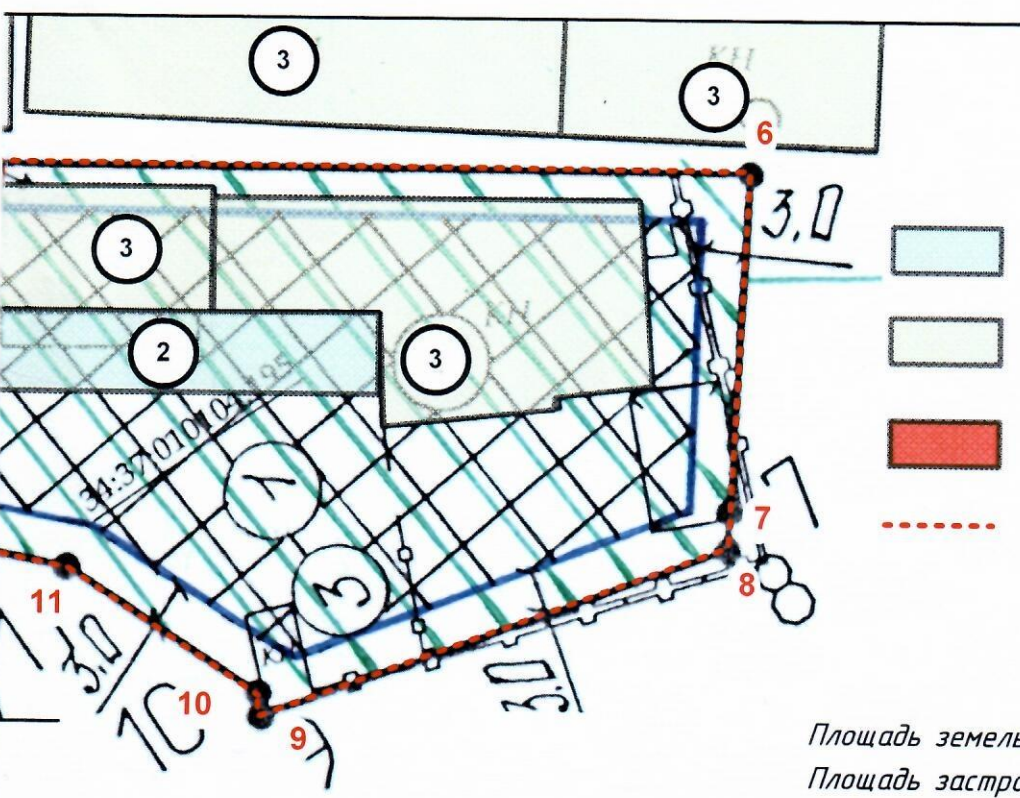

- УСЛОВНЫЕ ОБОЗНАЧЕНИЯ:**
- Проектируемый пристрой
  - Существующее не жилое здание
  - Строящееся здание
  - Граница участка

Площадь земельного участка — 3064,0м<sup>2</sup>.  
 Площадь застройки — 670,0м<sup>2</sup>.  
 Процент застройки — 40%

Для увеличения площади застройки необходимо проведение публичных слушаний на отклонение от предельных параметров разрешенного строительства объекта капитального строительства, а именно:

- 1.сокращение линии застройки по меже 1-2-3-4-5-6 с 3,0м до 0,5м, с земельным участком с кадастровым номером 34:37:010104:12. — *Промышленная, 2а*
- 2.согласовать размещение здания в охранной зоне ЛЭП 0,4кВ

ЭКСПЛИКАЦИЯ ЗДАНИЙ И СООРУЖЕНИЙ

№№ по плану	Наименование	Примечание
1	Здание склада	Реконстр.
2	Пристрой	Стр.
3	Не жилое здание	Сущ.

006/2023-ПЗУ

Волгоградская обл. г.Михайловка ул.Промышленная, 4.

Изм.	Кол.уч	Лист	№док	Подпись	Дата	Стадия	Лист	Листов
Руков.	Таран					П	1	1
Разраб.	Бочарова				Схема для публичных слушаний			
						Схема планировочной организации земельного участка		ИП Таран МВ г. Михайловка Волгоградская обл