


СХЕМА ПЛАНИРОВОЧНОЙ ОРГАНИЗАЦИИ
М 1:500

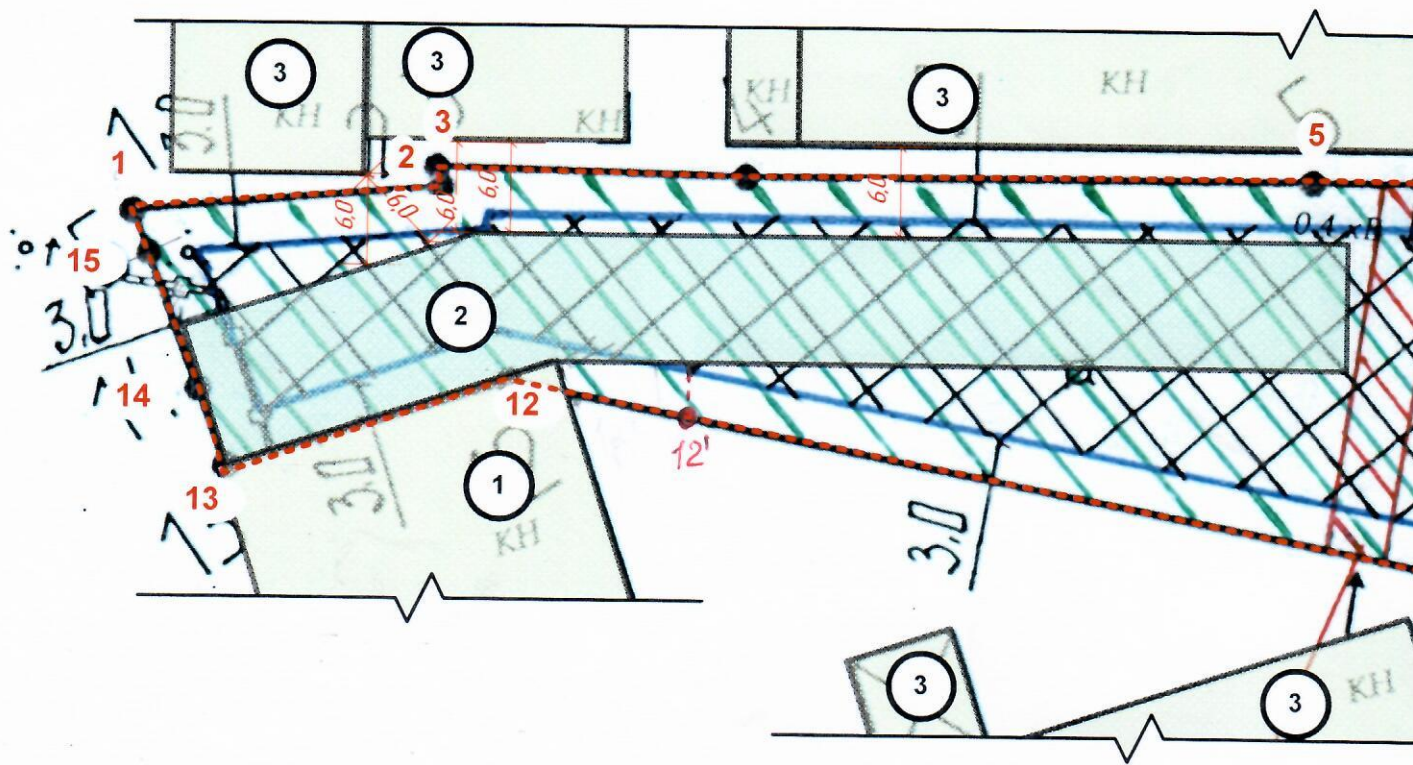

СИТУАЦИОННЫЙ ПЛАН
М 1:5000

