


4. СИТУАЦИОННЫЙ ПЛАН

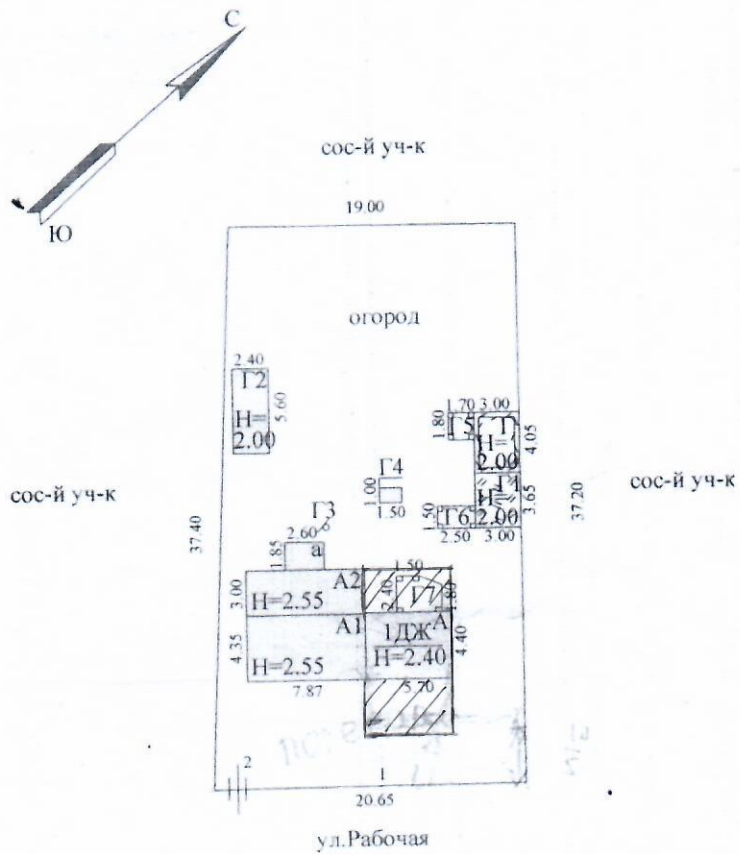

С ПОДЛИННЫМ ВЕРНО
СПЕЦИАЛИСТ
- ЦЫГАНКОВА О. А.

№ 160621

Михайловское территориальное отделение Волгоградского филиала ФГУП "Ростехинвентаризация"

Ситуационный план объекта индивидуального жилищного строительства

Руководитель группы	Благодарная Г.Ф. (Ф.И.О.)	17.11.2006г. (дата) <i>Виз</i>	Адрес объекта г. Михайловка ул. Рабочая, 4	Лист 1 Листов 1 Масштаб 1:500
---------------------	------------------------------	--------------------------------------	--	-------------------------------------