


**СХЕМА ПЛАНИРОВОЧНОЙ ОРГАНИЗАЦИИ ЗЕМЕЛЬНОГО УЧАСТКА  
М 1:500**

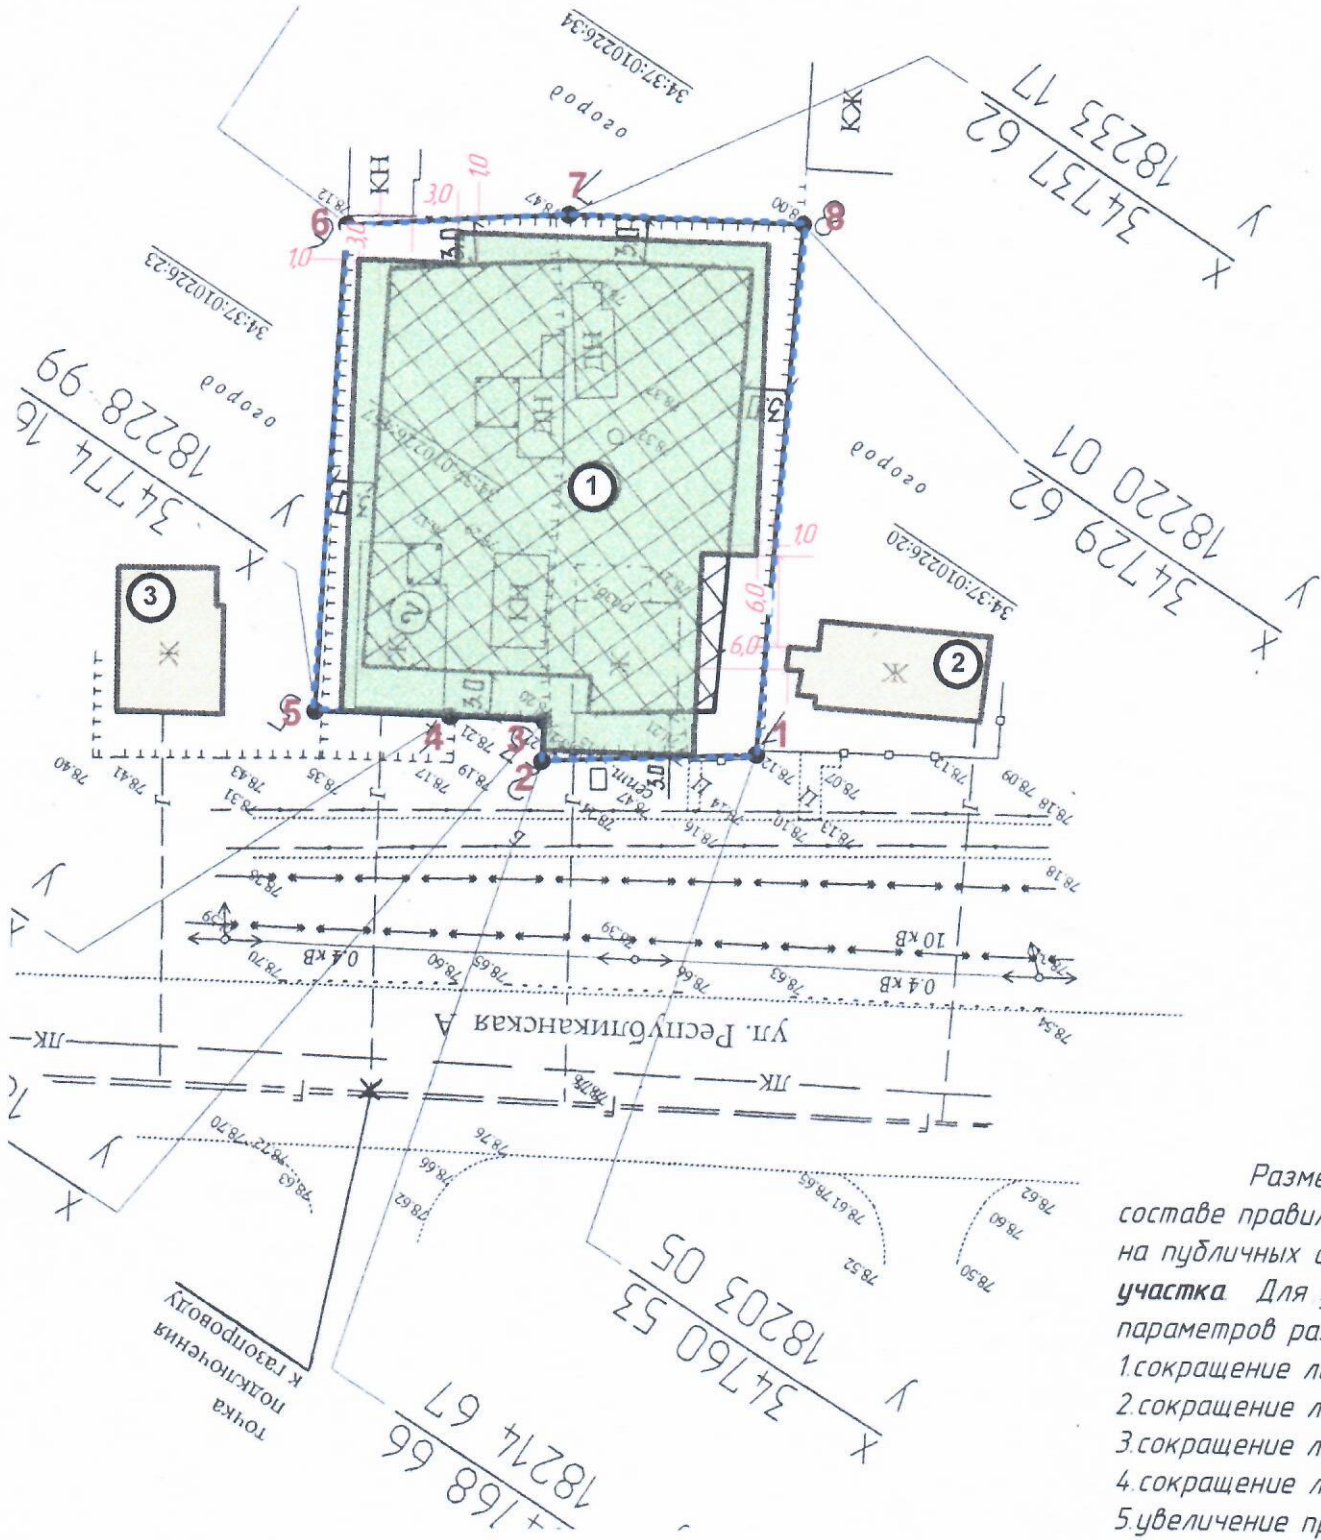

Разме  
составе правил  
на публичных с  
участка Для ц  
параметров раз  
1. сокращение л  
2. сокращение л  
3. сокращение л  
4. сокращение л  
5. увеличение пр

**ЭКСПЛИКАЦИЯ ЗДАНИЙ И СООРУЖЕНИЙ**

№№ по плану	Наименование	Примечание
1	Здание магазина	Проектир.
2	Здание жилого дома	Сущ.
3	Здание жилого дома	Сущ.