


Выписка из Единого государственного реестра недвижимости об объекте недвижимости
Описание местоположения земельного участка

Земельный участок		
вид объекта недвижимости		
Лист № 1 раздела 3	Всего листов раздела 3: 1	Всего разделов: 6
09.01.2024г. № КУВИ-001/2024-4554652		Всего листов выписки: 9
Кадастровый номер: 34:37:010297:134		
План (чертеж, схема) земельного участка		

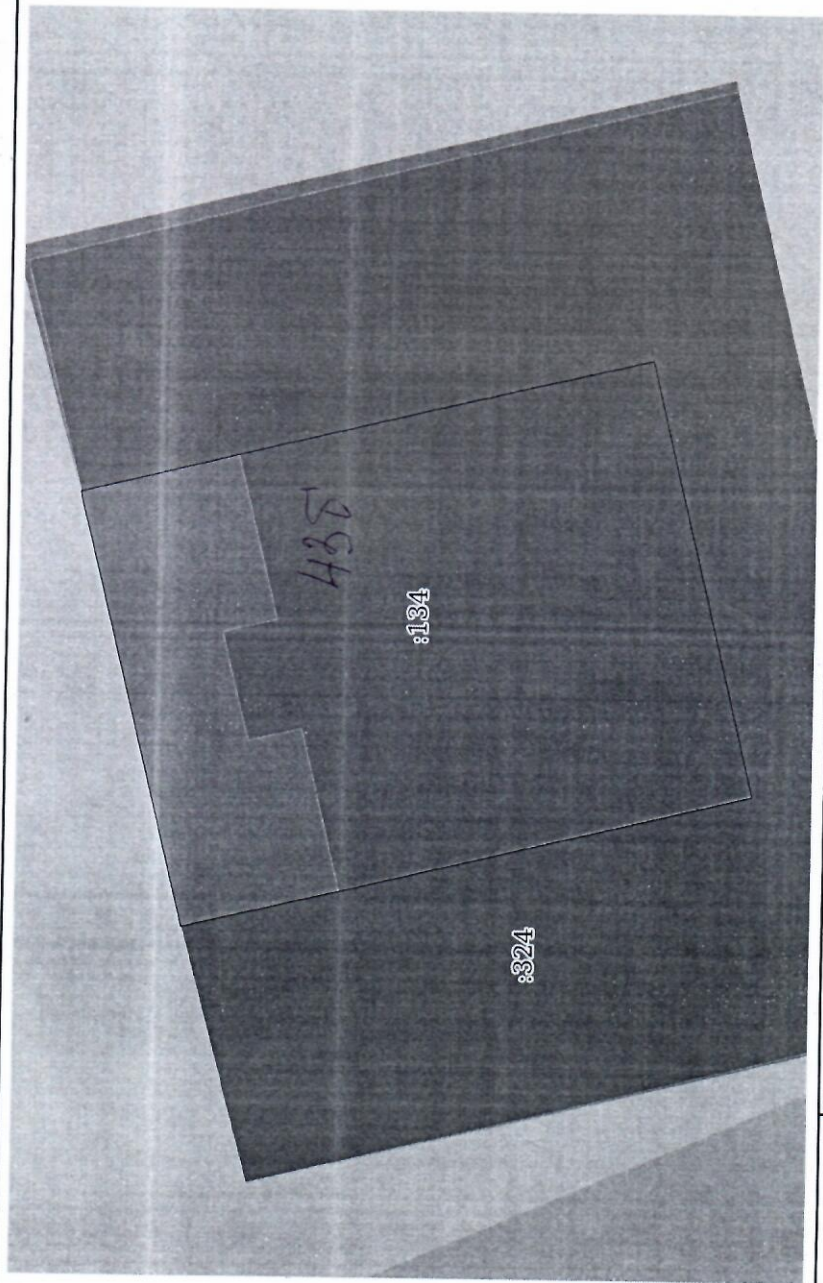

Масштаб 1:100

Условные обозначения:

	ДОКУМЕНТ ПОДПИСАН
Сертификат: 00ВВ0507401СВ3802В3576АСРС8423108	ЭЛЕКТРОННОЙ ПОДПИСЬЮ
Владелец: ФЕДЕРАЛЬНАЯ СЛУЖБА ГОСУДАРСТВЕННОЙ РЕГИСТРАЦИИ, КАДАСТРА И КАРТОГРАФИИ	
Действителен с 27.06.2023 по 19.09.2024	

полное наименование должности

инициалы, фамилия