


Схема планировочной организации земельного участка по адресу:

город Михайловка, переулок Рижский, 1

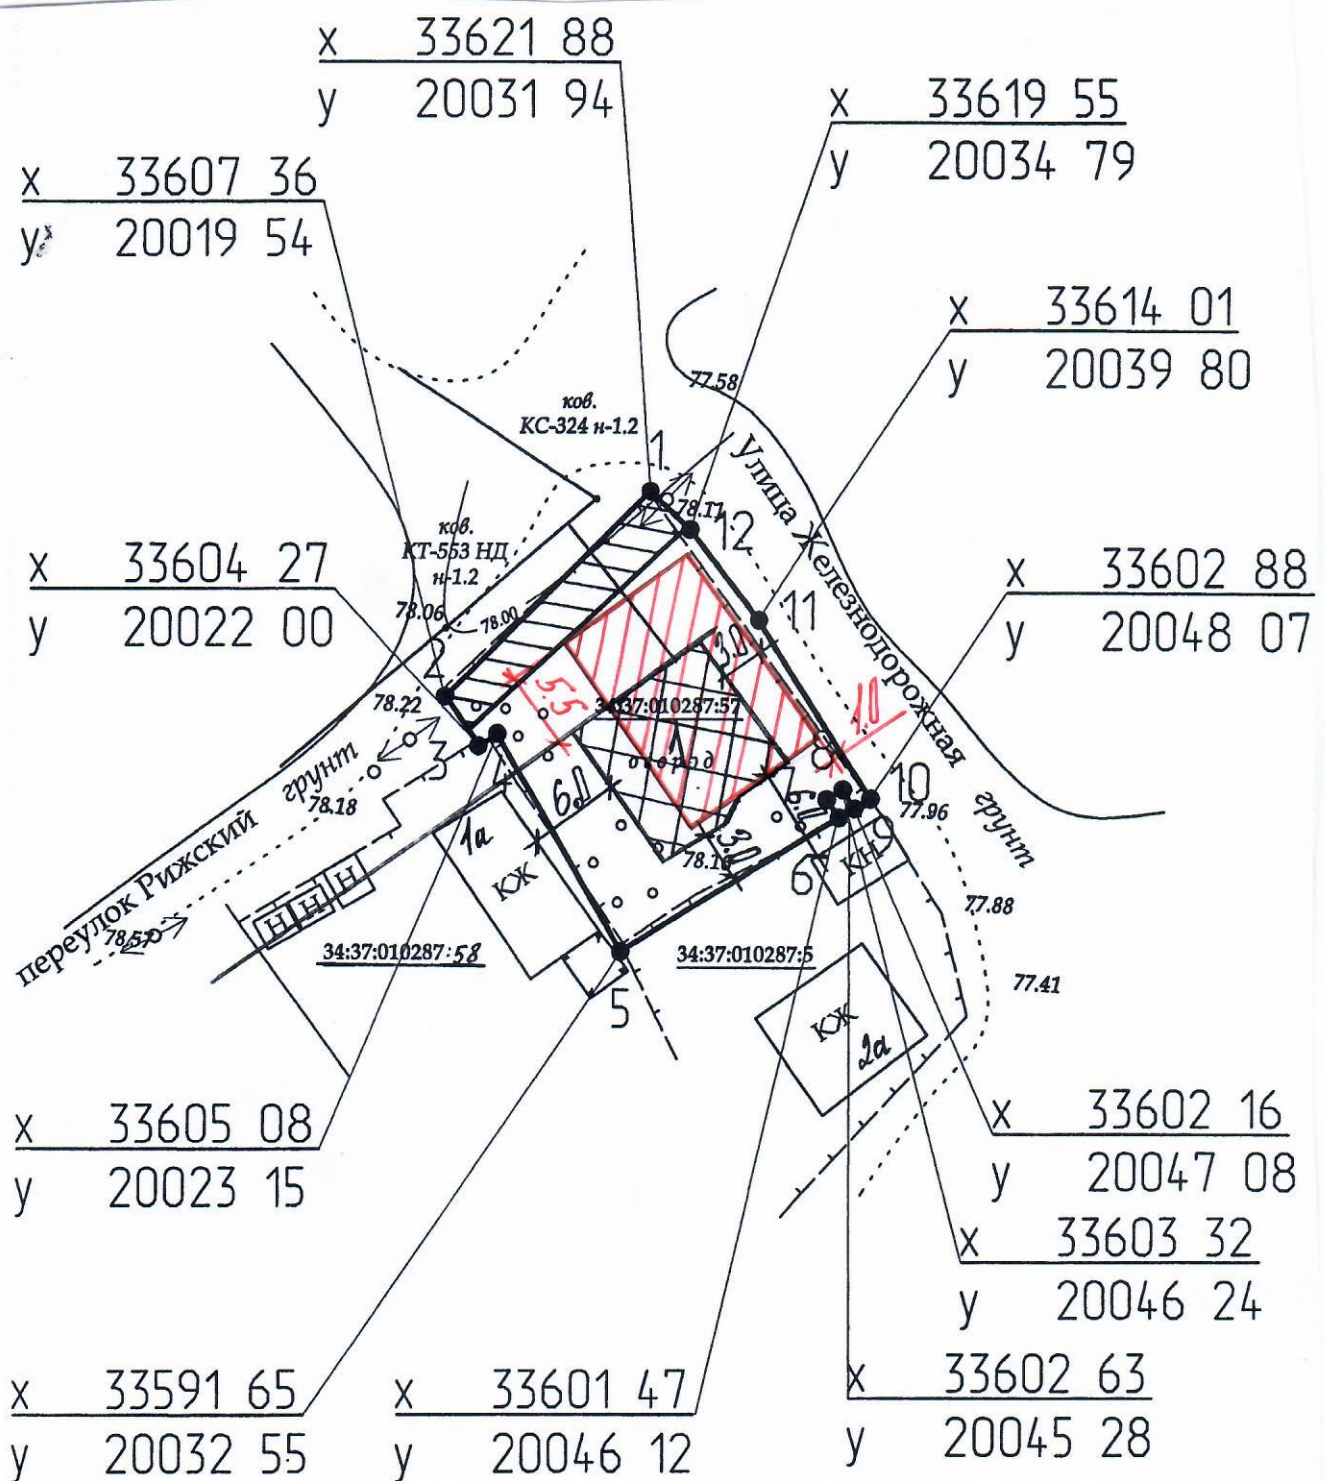

– проектируемый жилой дом размером 15,0 x 10,0