


Л. Чертеж градостроительного плана земельного участка

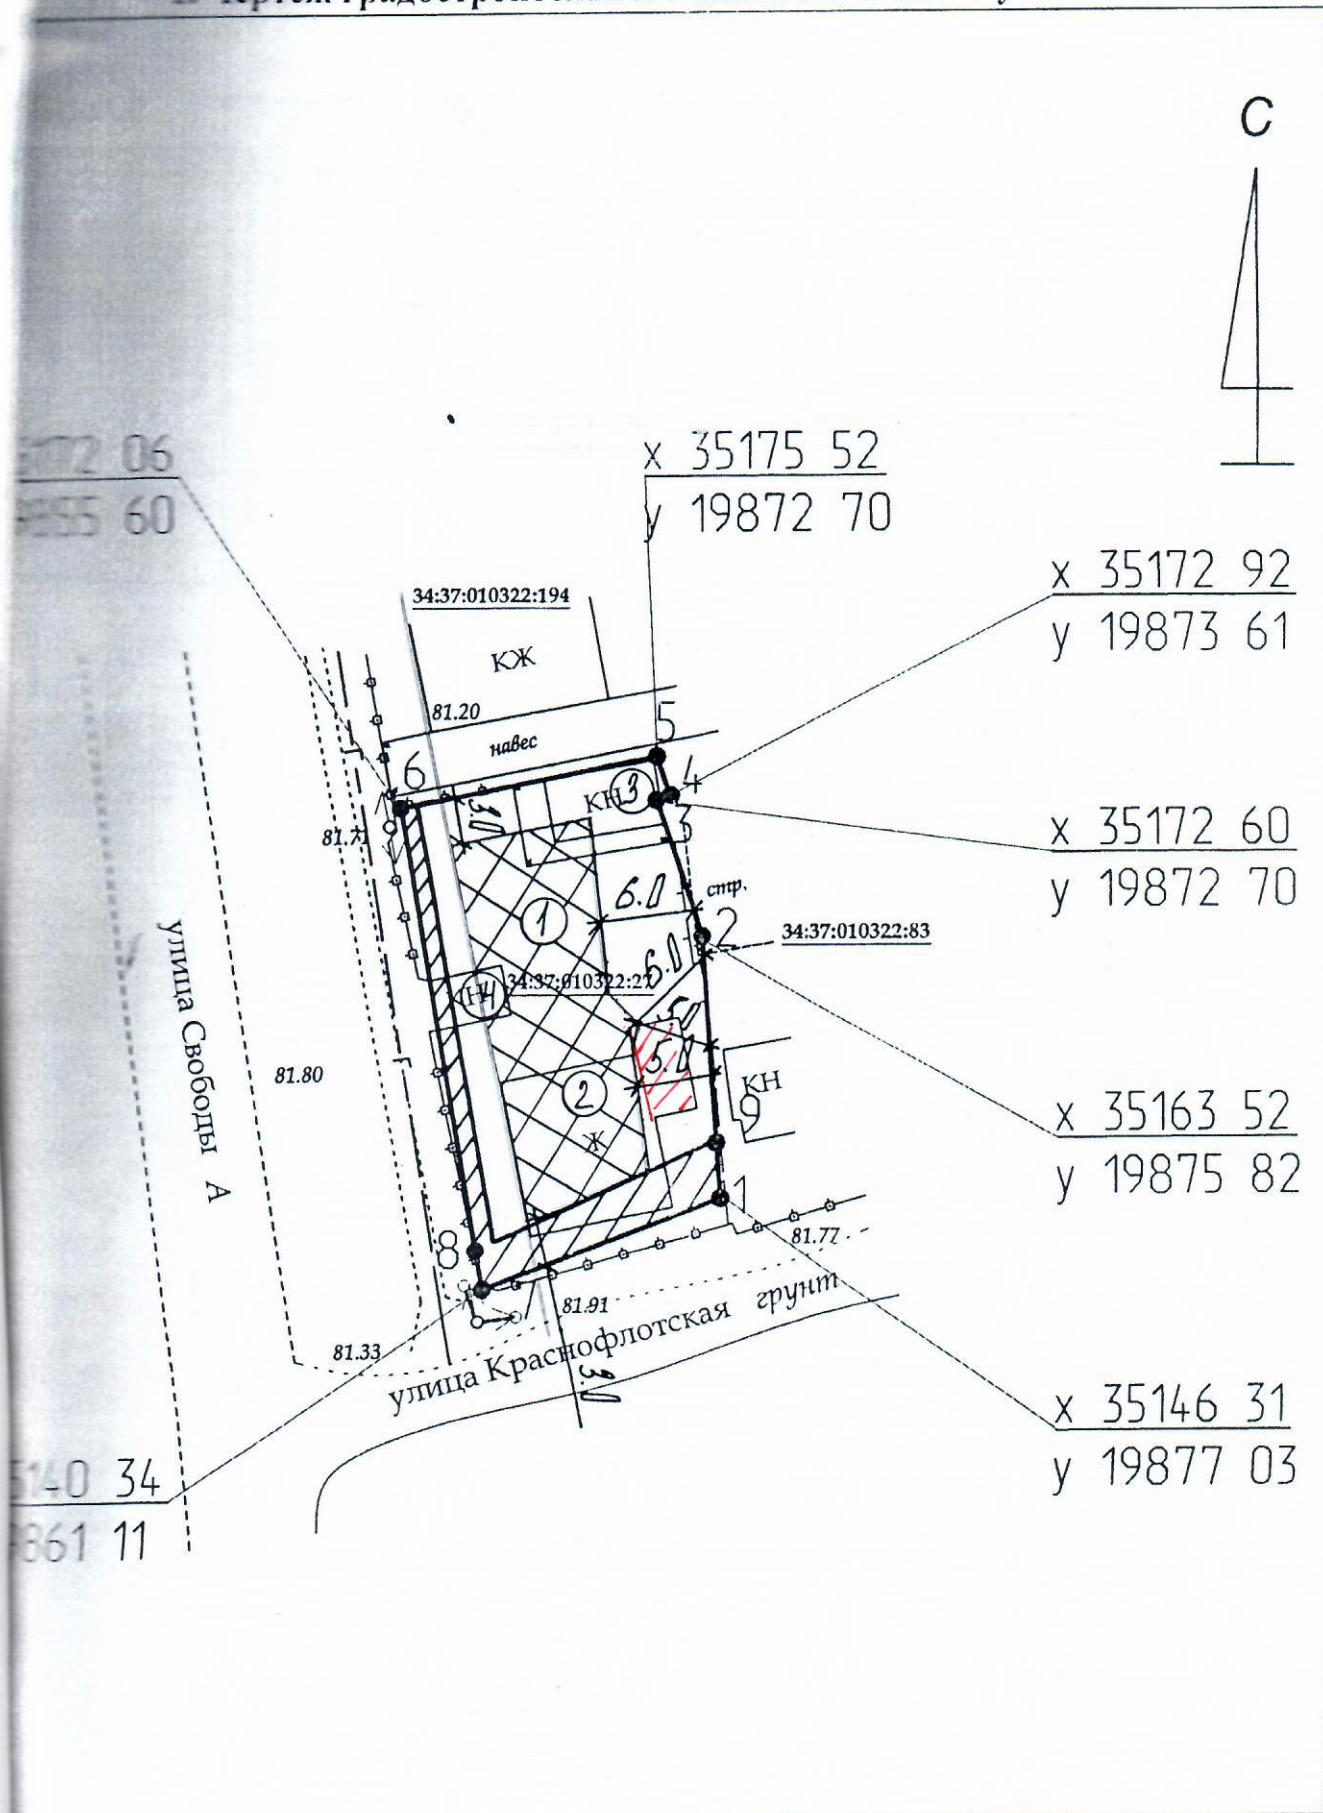

1:500 (масштаб)

- объекты капитального строительства (объекты незавершенного строительства):
- индивидуальный жилой дом
- - хоз. постройки