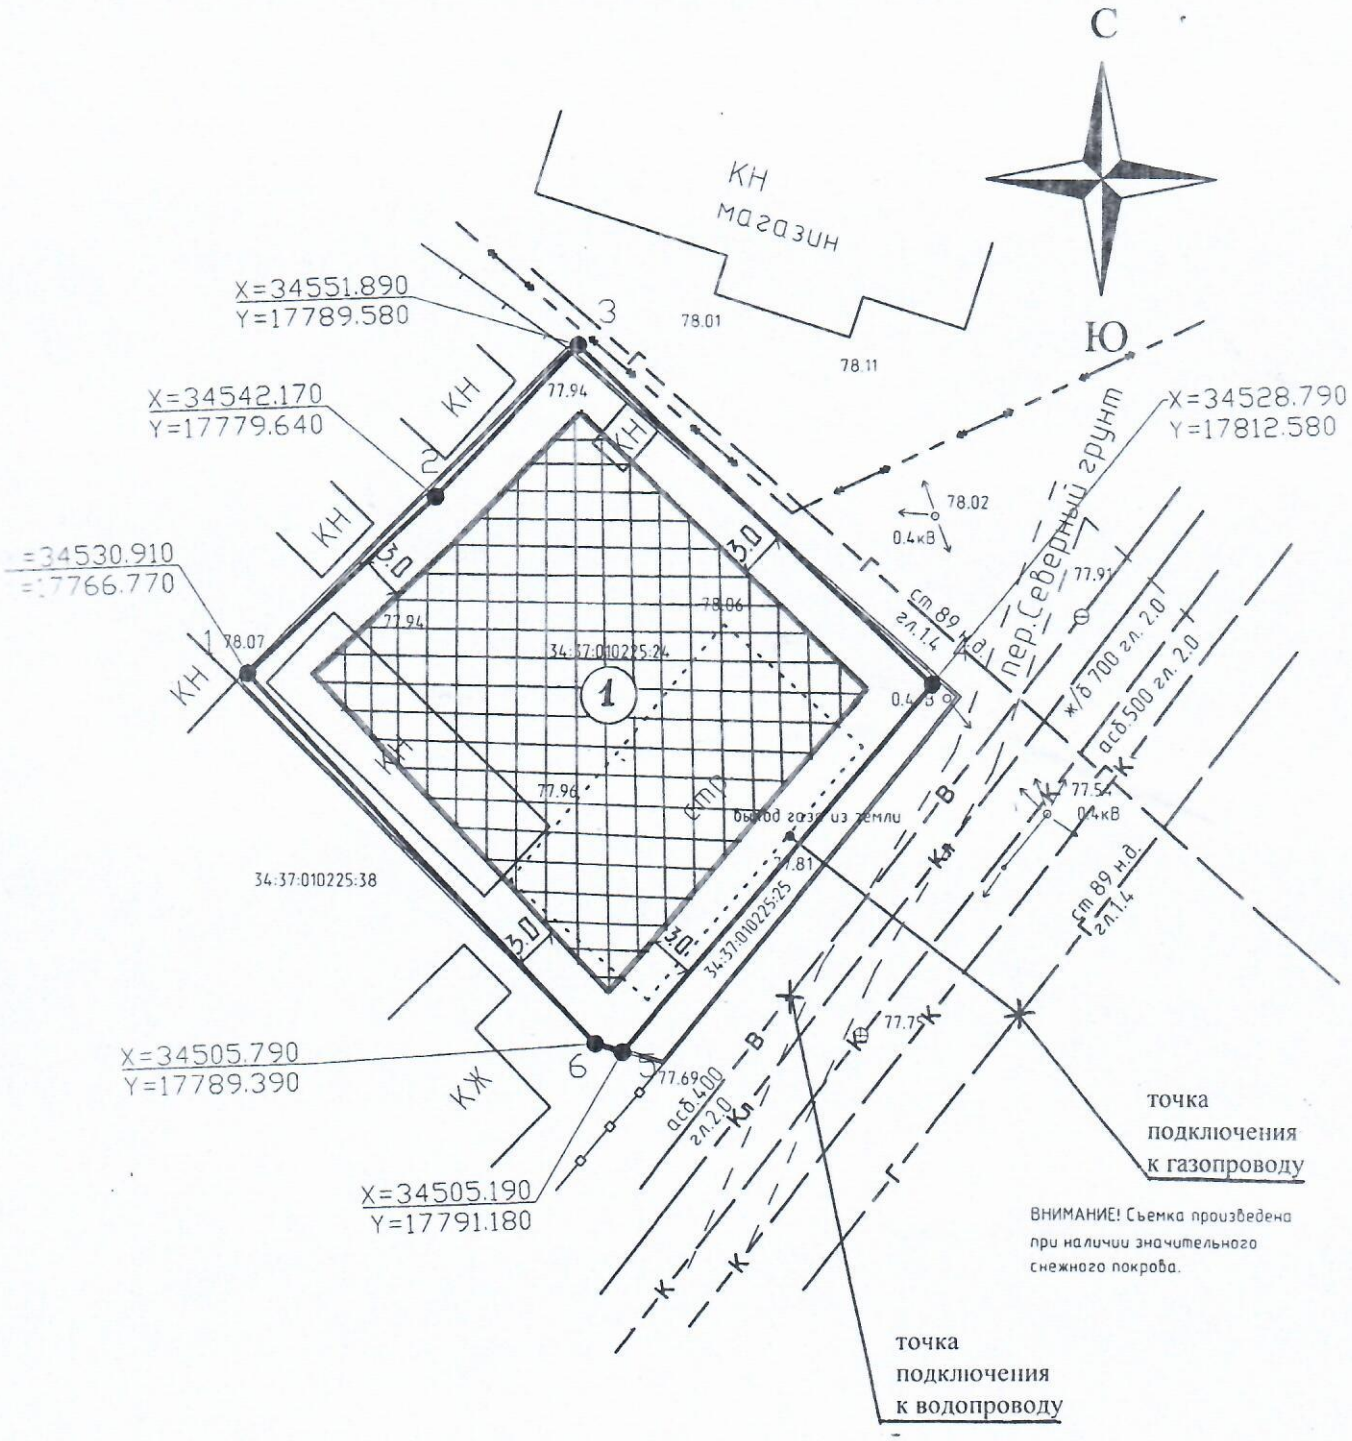
С
Ю
КН
магазин
X=34551.890
Y=17789.580
X=34542.170
Y=17779.640
X=34530.910
Y=17766.770
X=34528.790
Y=17812.580
X=34505.790
Y=17789.390
X=34505.190
Y=17791.180
78.01
78.11
78.02
0.4кВ
77.94
78.06
78.07
77.96
77.81
77.69
77.79
77.91
77.5
34:37:010225:24
34:37:010225:38
34:37:010225:25
1
2
3
4
5
6
3.0
КН
КЖ
пер.Северный грунт
ст 89 гл.1.4
ж/б 700 гл. 2.0
асб 500 гл. 2.0
асб.400 гл.2.0
ст 89 н.д. гл.1.4
выход газа из земли
точка подключения к газопроводу
точка подключения к водопроводу
ВНИМАНИЕ! Съемка произведена при наличии значительного снежного покрова.