


4. Схематическое изображение планируемого к строительству или реконструкции объекта капитального строительства на земельном участке.

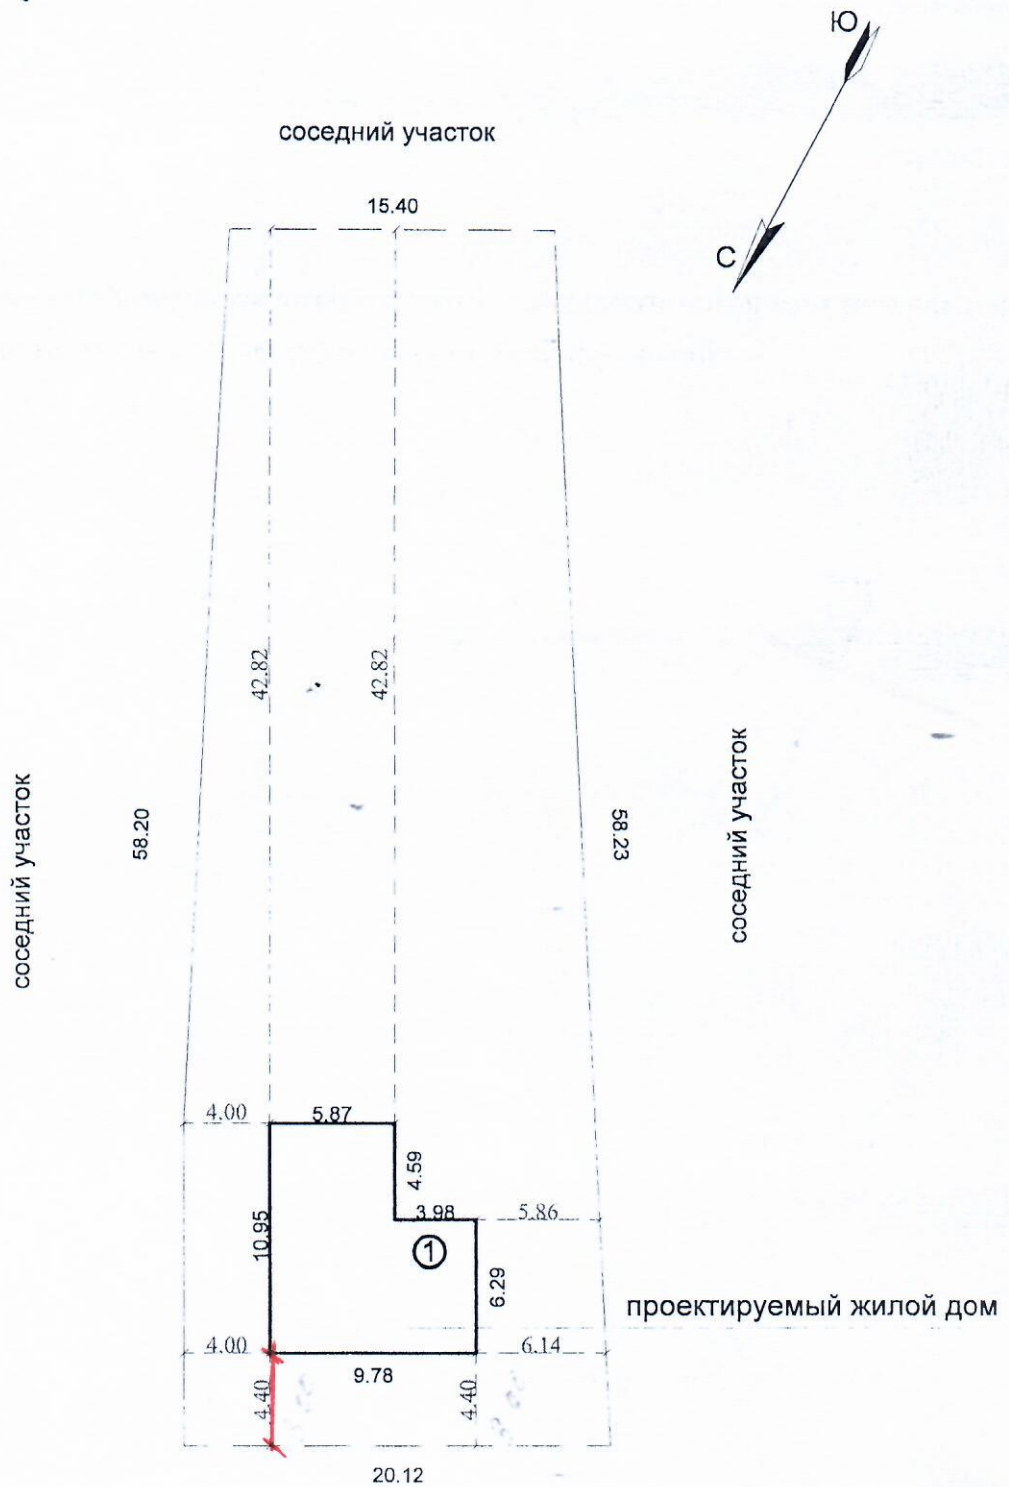

проектируемый жилой дом

ул. Сибирская

КОПИЯ ВЕРНА
Нестеренко Е.С.