


1. Чертеж градостроительного плана земельного участка

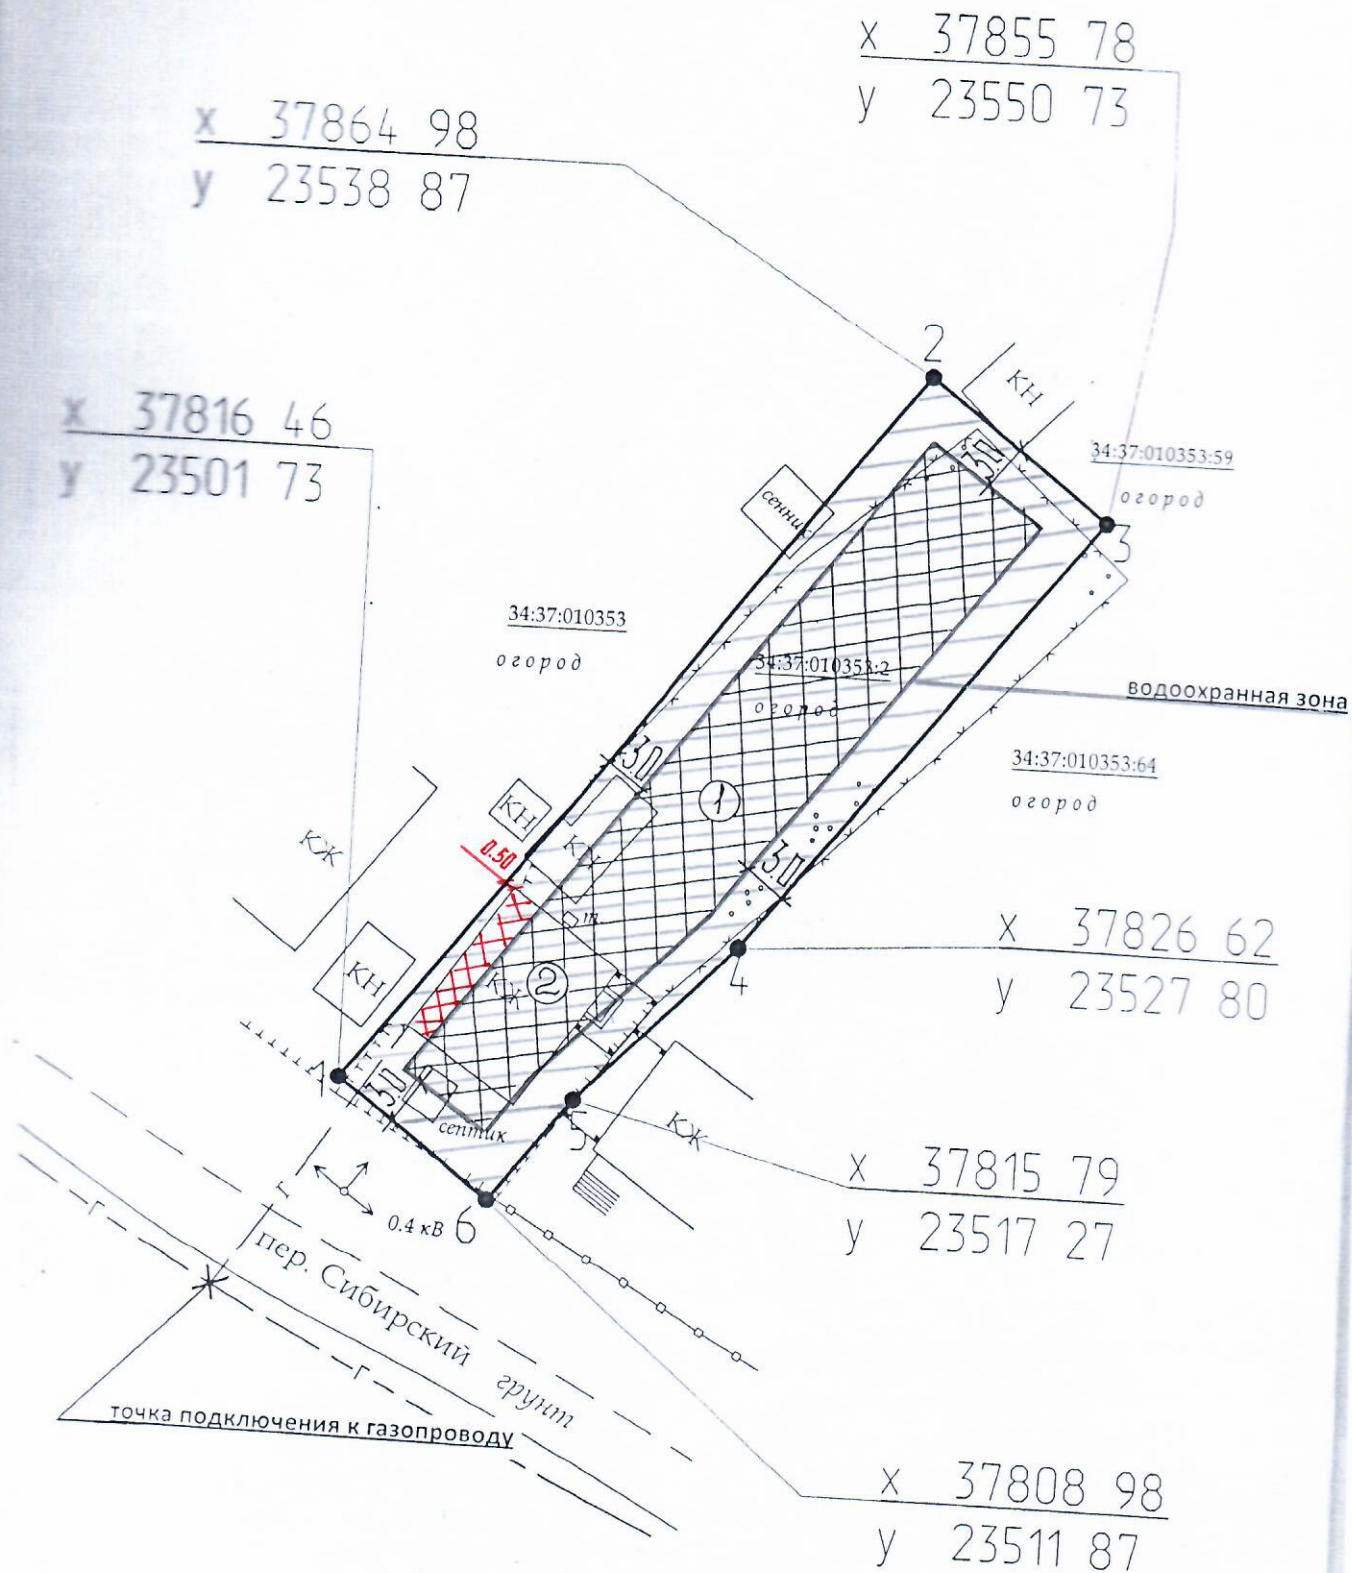

КОПИЯ ВЕРНА
СПЕЦИАЛИСТ
ПАНФИЛОВА О.Е.