


Выписка из Единого государственного реестра недвижимости об основных характеристиках и зарегистрированных правах на объект недвижимости  
Описание местоположения земельного участка

|                                       |                          |                        |
|---------------------------------------|--------------------------|------------------------|
| Земельный участок                     |                          |                        |
| вид объекта недвижимости              |                          |                        |
| Лист № 1 раздела 3                    | Всего листов раздела 3 1 | Всего разделов 3       |
| 24.02.2022г. № КУВИ-001/2022-25520568 |                          | Всего листов выписки 4 |
| Кадастровый номер: 34:37:010299:76    |                          |                        |

План (чертеж, схема) земельного участка

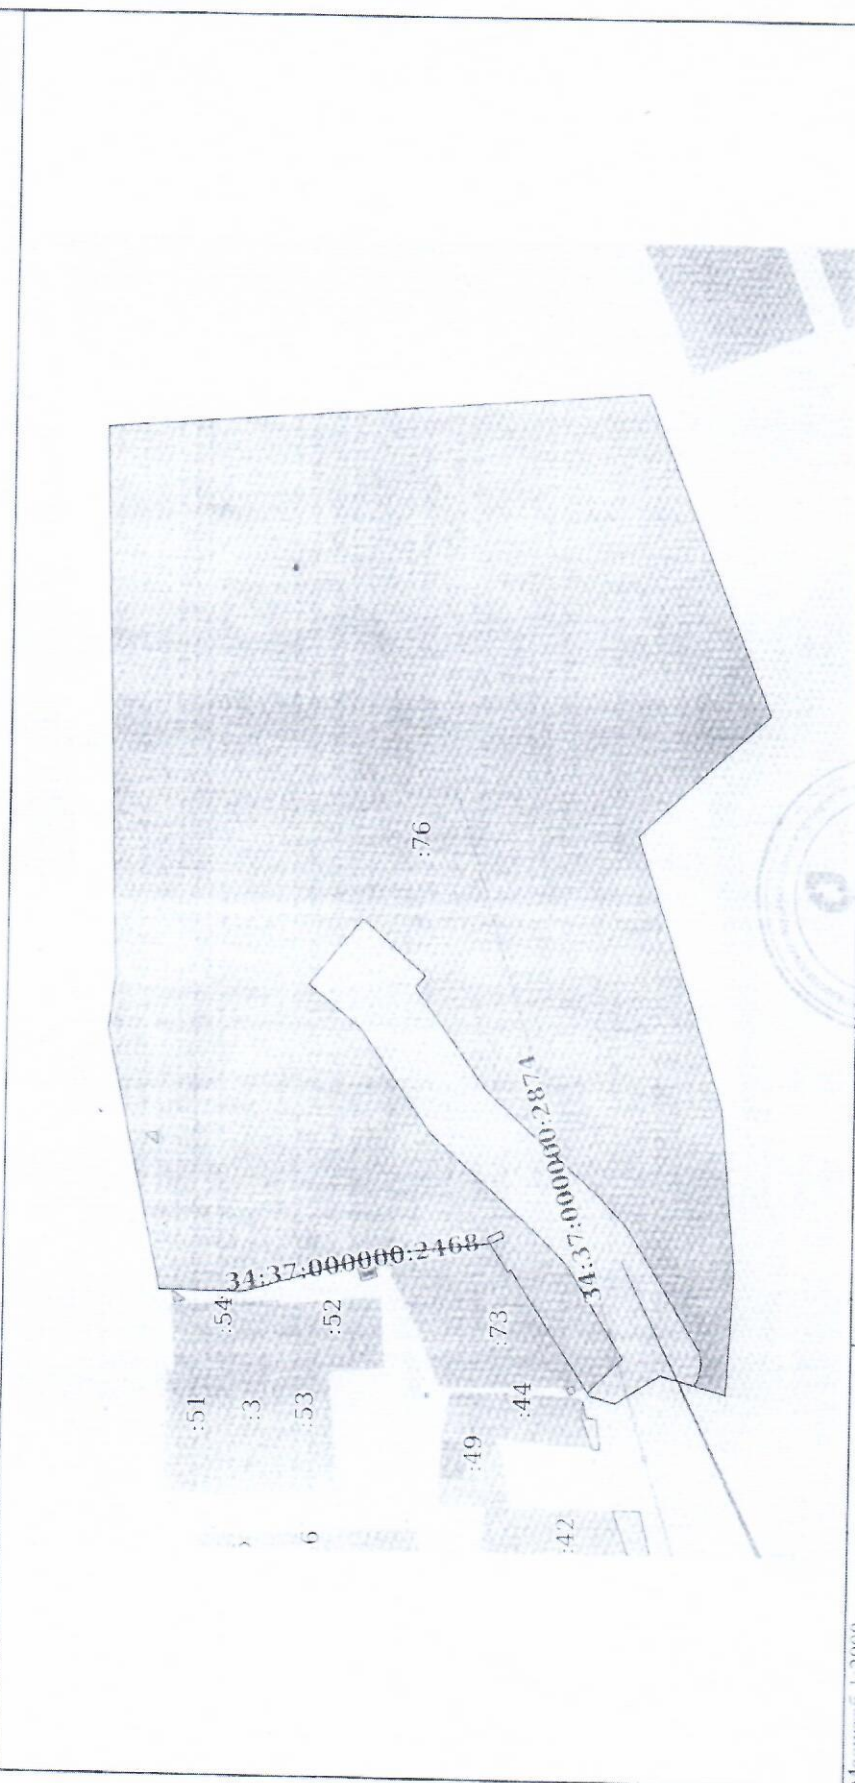

Масштаб 1:2000

Условные обозначения:

|                               |                          |                   |
|-------------------------------|--------------------------|-------------------|
| Сидорова                      | Документ подписан        | Инициалы, фамилия |
| полное наименование должности | ЭЛЕКТРОННОЙ ПОДПИСЬЮ     |                   |
|                               | СВЕДЕНИЯ СЕРТИФИКАТЕ ЭЦП |                   |

Сертификат: 507677592357446645157113078344596036  
Владелец: Рн.ресур  
Действие до: 23.07.2021 по 23.05.2022