

x 527893 86
y 315217 01

x 527842 97
y 315181 98


34:16:120004:429




34:16:120004:409
огород

x 527882 85
y 315233 22

x 527834 10
y 315199 46

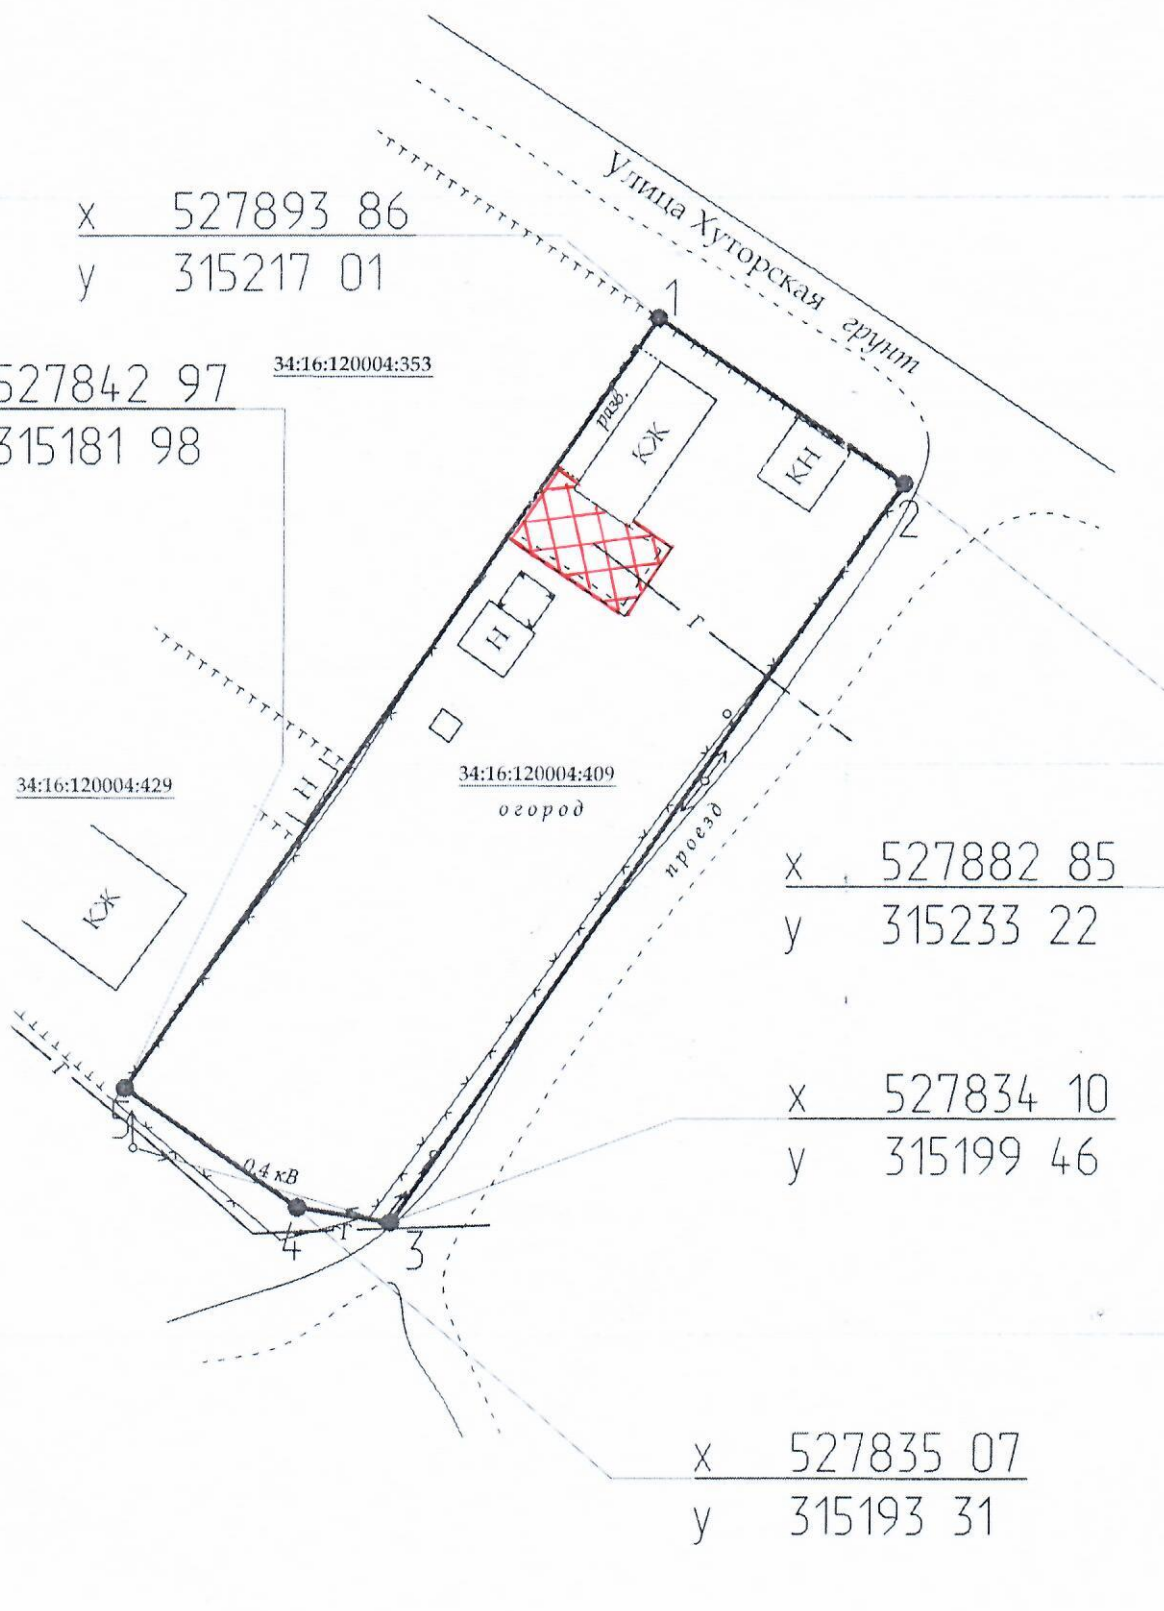x 527835 07
y 315193 31

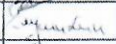

					Топографо-геодезическая съёмка земельного участка масштаба М 1:500 для изготовления чертежа градостроительного плана по адресу: Волгоградская область, Михайловский район, село Староселье, улица Хуторская 15			
					Иванова Виктория Игоревна	Стадия	Лист	Листов
Изм.	Лист	№ документа	Подпись	Дата			1	1
Директор		Кожевников Н. Г.		18.04.18				
Нач. отдела		Шаповалов А. В.		18.04.18				
Исполнитель		Глушихин К. П.		18.04.18	Система высот Балтийская	АУ "ЦГиЗ"		