


Выписка из Единого государственного реестра недвижимости об объекте недвижимости
Описание местоположения земельного участка

Земельный участок		
Лист № 1 раздела 3	Вид объекта недвижимости	
25.11.2022г. № КУВИ-001/2022-209727886	Всего листов раздела 3: 1	Всего разделов: 8
Кадастровый номер:	Всего листов выписки: 13	
34:16:130001:568		

План (чертеж, схема) земельного участка

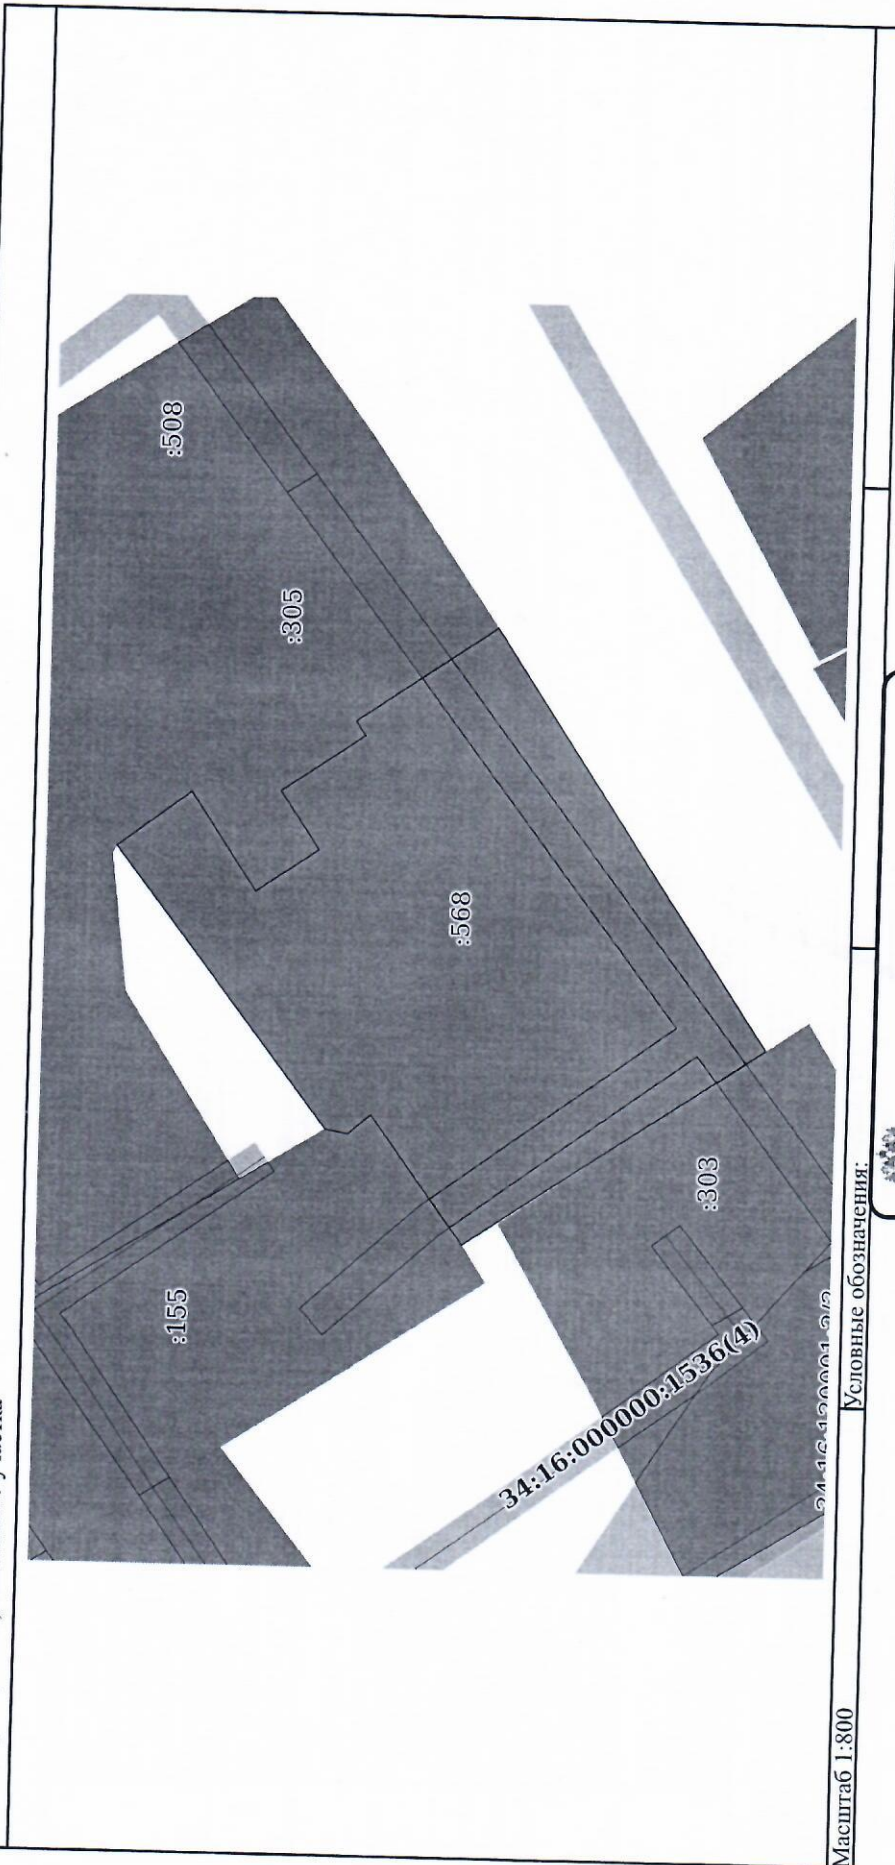

Масштаб 1:800

Условные обозначения:

ДОКУМЕНТ ПОДПИСАН
ЭЛЕКТРОННОЙ ПОДПИСЬЮ
Сертификат: 6457512740033833109200328139839396360
Владелец: ФЕДЕРАЛЬНАЯ СЛУЖБА ГОСУДАРСТВЕННОЙ
РЕГИСТРАЦИИ, КАДАСТРА И КАРТОГРАФИИ
Действителен с 17.05.2022 по 10.08.2023

полное наименование должности

инициалы, фамилия