


1. Чертеж градостроительного плана земельного участка

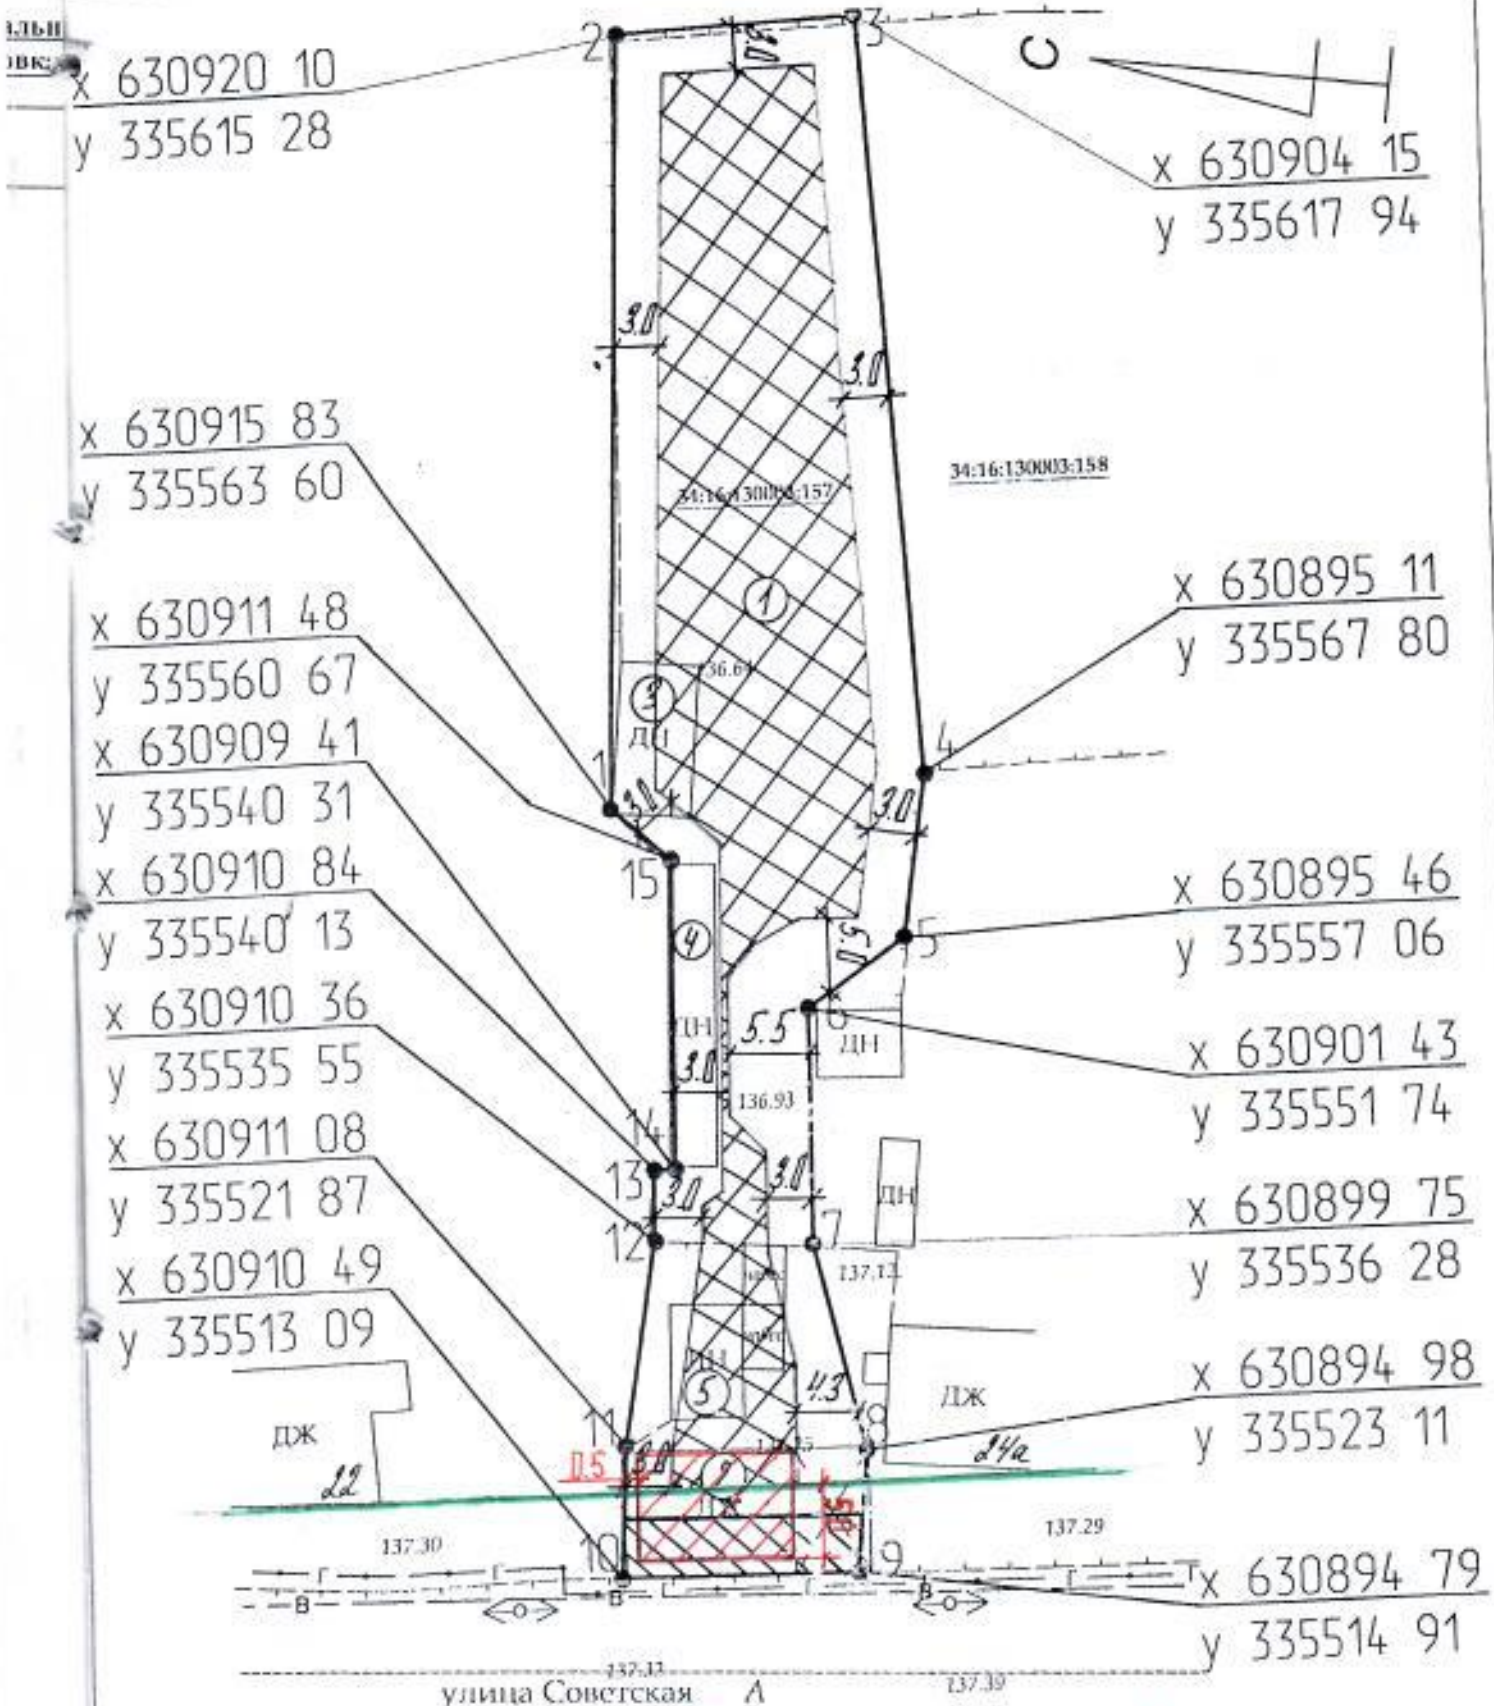

г. Сергеев ул. Советская, д. 4

1:500 (масштаб)

Объекты капитального строительства (объекты незавершенного строительства):

2 - индивидуальный жилой дом

3, 4, 5 - хоз. постройки