


Схема планировочной организации земельного участка по адресу:

город Михайловка, 12 метров по направлению на юго-восток от земельного участка с кадастровым номером 34:37:010247:74

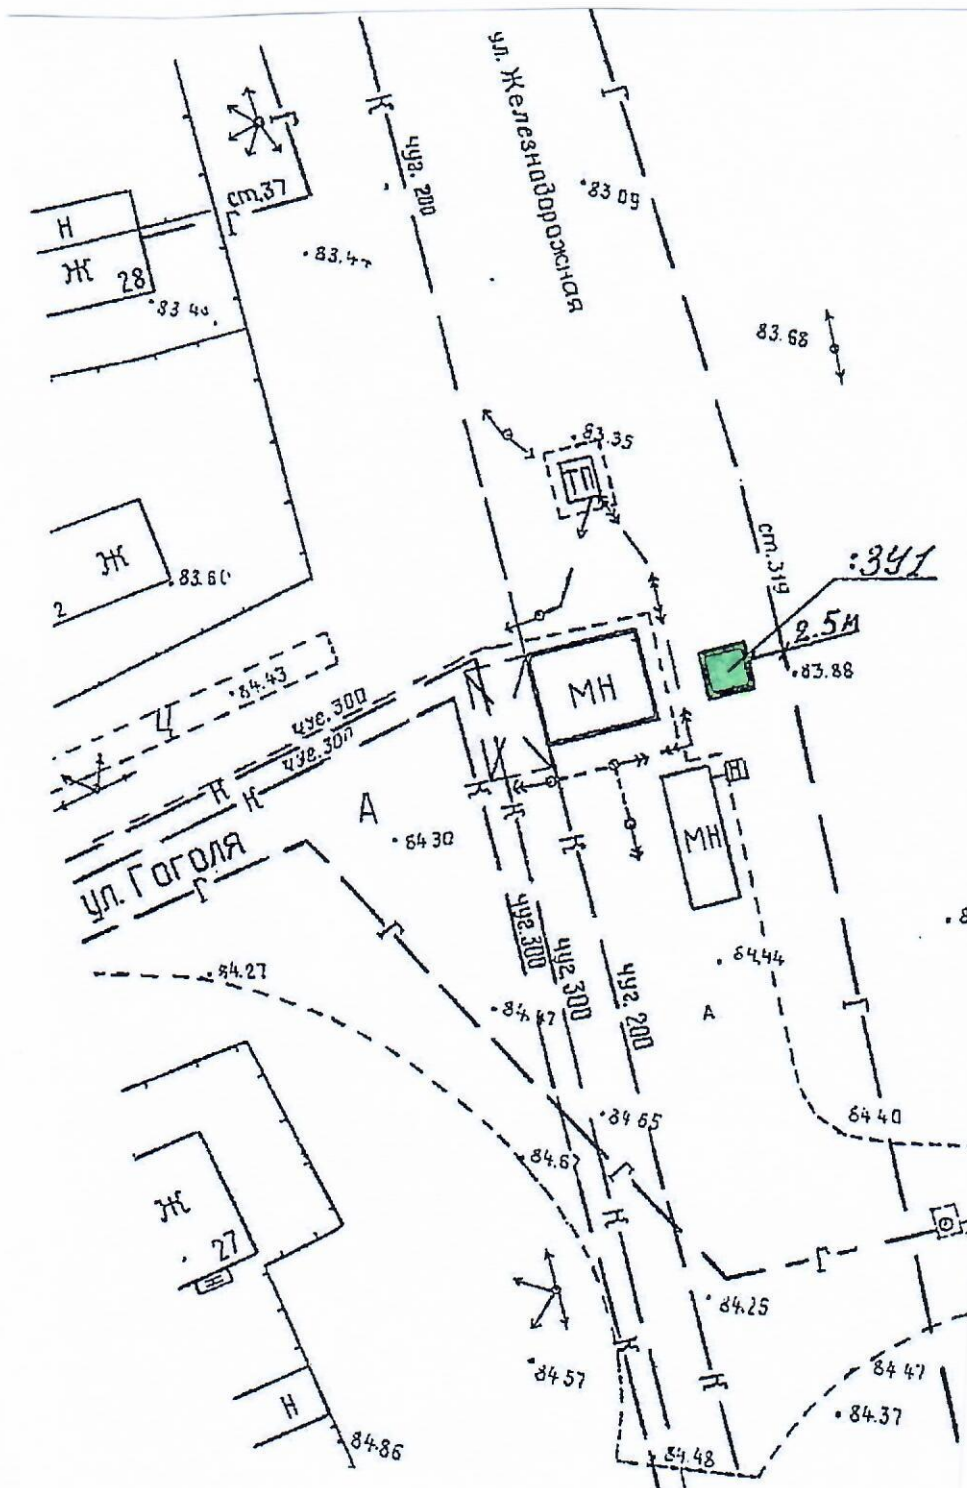

 - земельный участок ориентировочной площадью 9,0 кв.м., с разрешенным видом использования: СВЯЗЬ.