


**СХЕМА ПЛАНИРОВОЧНОЙ ОРГАНИЗАЦИИ ЗЕМЕЛЬНОГО УЧАСТКА
М 1:500**

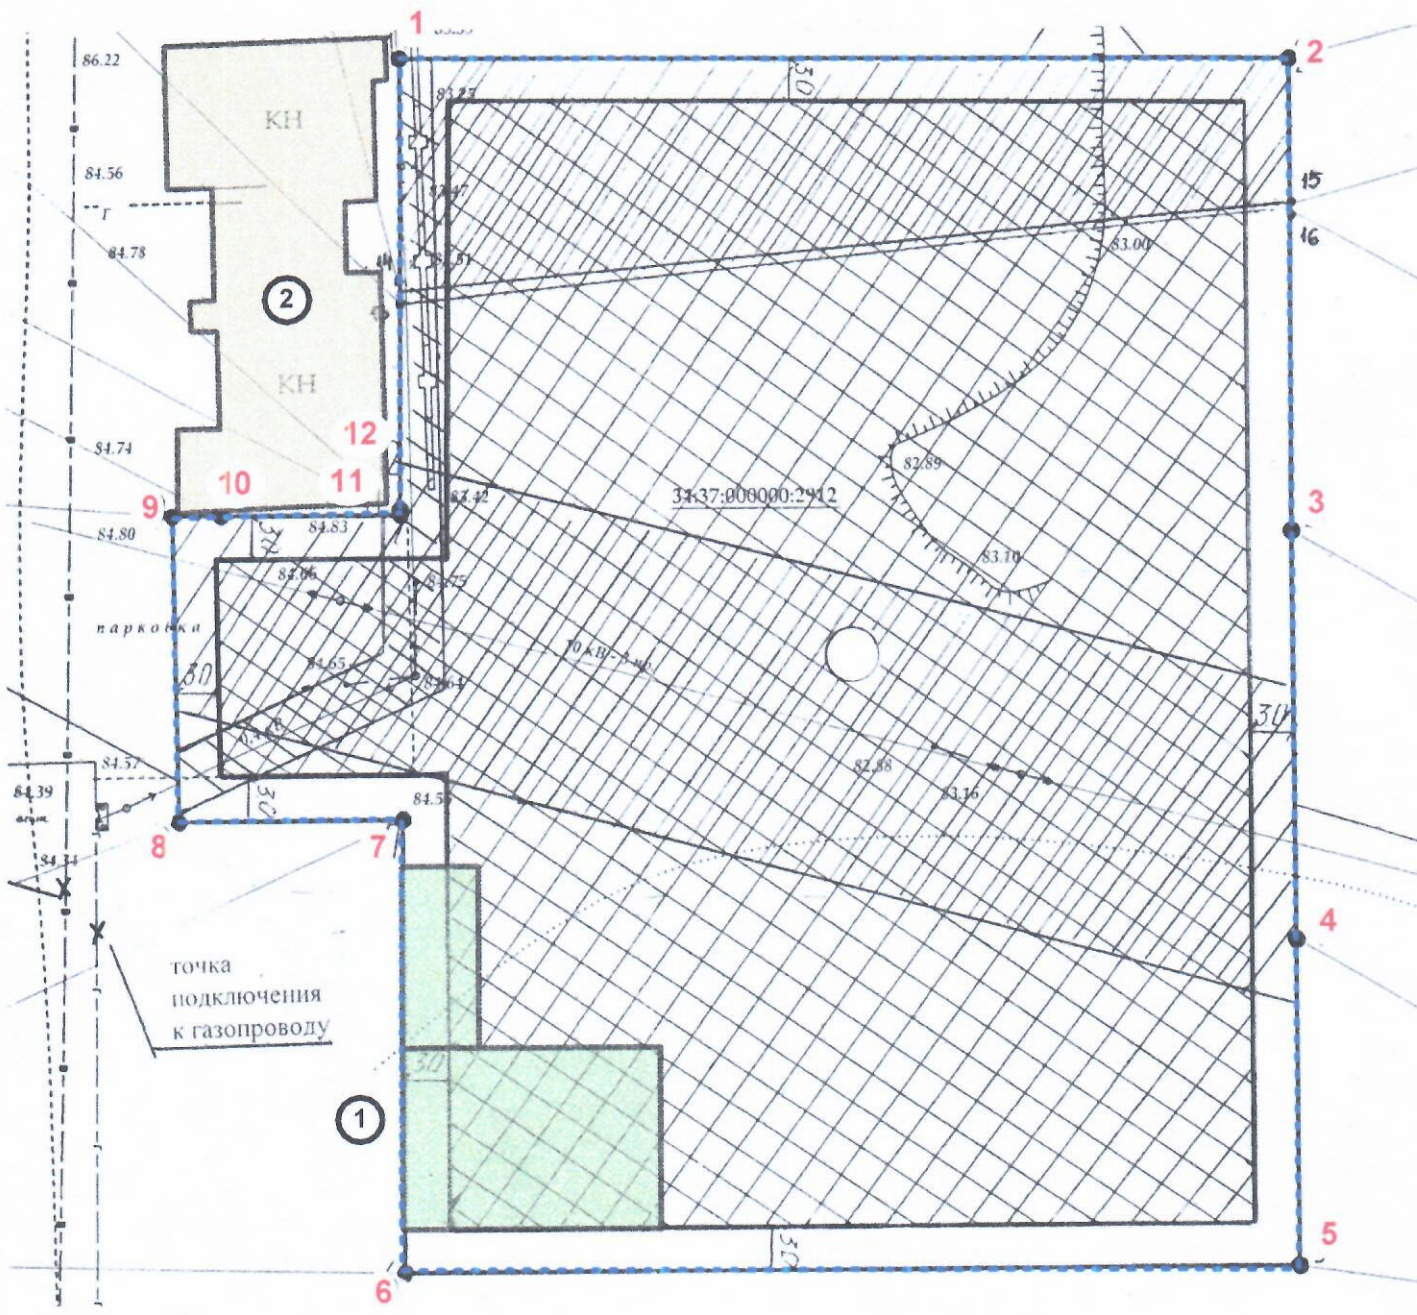

Площадь земельного участка — 5115,0 м².
 Площадь застройки — 264,0 м².
 Процент застройки — 6%

ЭКСПЛИКАЦИЯ ЗДАНИЙ И СООРУЖЕНИЙ

№№ по плану	Наименование	Примечание
1	Здание автомойки, мастерской и гаража	Проектир.
2	Не жилое здание (хоз. постройка)	Сущ.