


34034.52
15883.23

34056.21
15893.50

ул. Тюменская

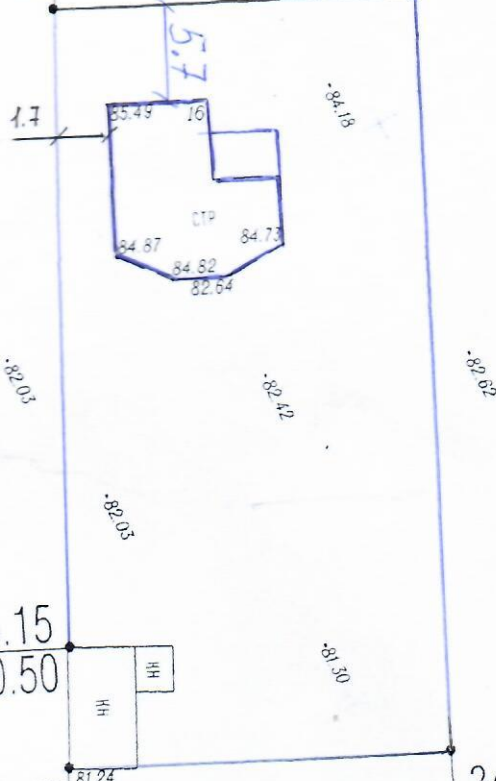

34015.15
15920.50

34011.47
15927.60

ул. Ковровская

34034.05
15938.32

				Заказчик: Дарищев Н.Н			
				Объект: Топографо-геодезическая съемка М 1:500 для градостроительного плана			
Изм. кол.уч.	№ док.	дата		Адрес: Волгоградская область г. Михайловка ул. Тюменская, 16	Стадия	Лист	Лист
Директор	С. Шевнинов	16.08.12г.			РП	1	
Геодезист	С. Ормотова	16.08.12г.			АУ "МОЦ" г. Михайловка Волгоградской обл.		
				Система координат местная Система высот балтийская			

