


1. Чертеж градостроительного плана земельного участка

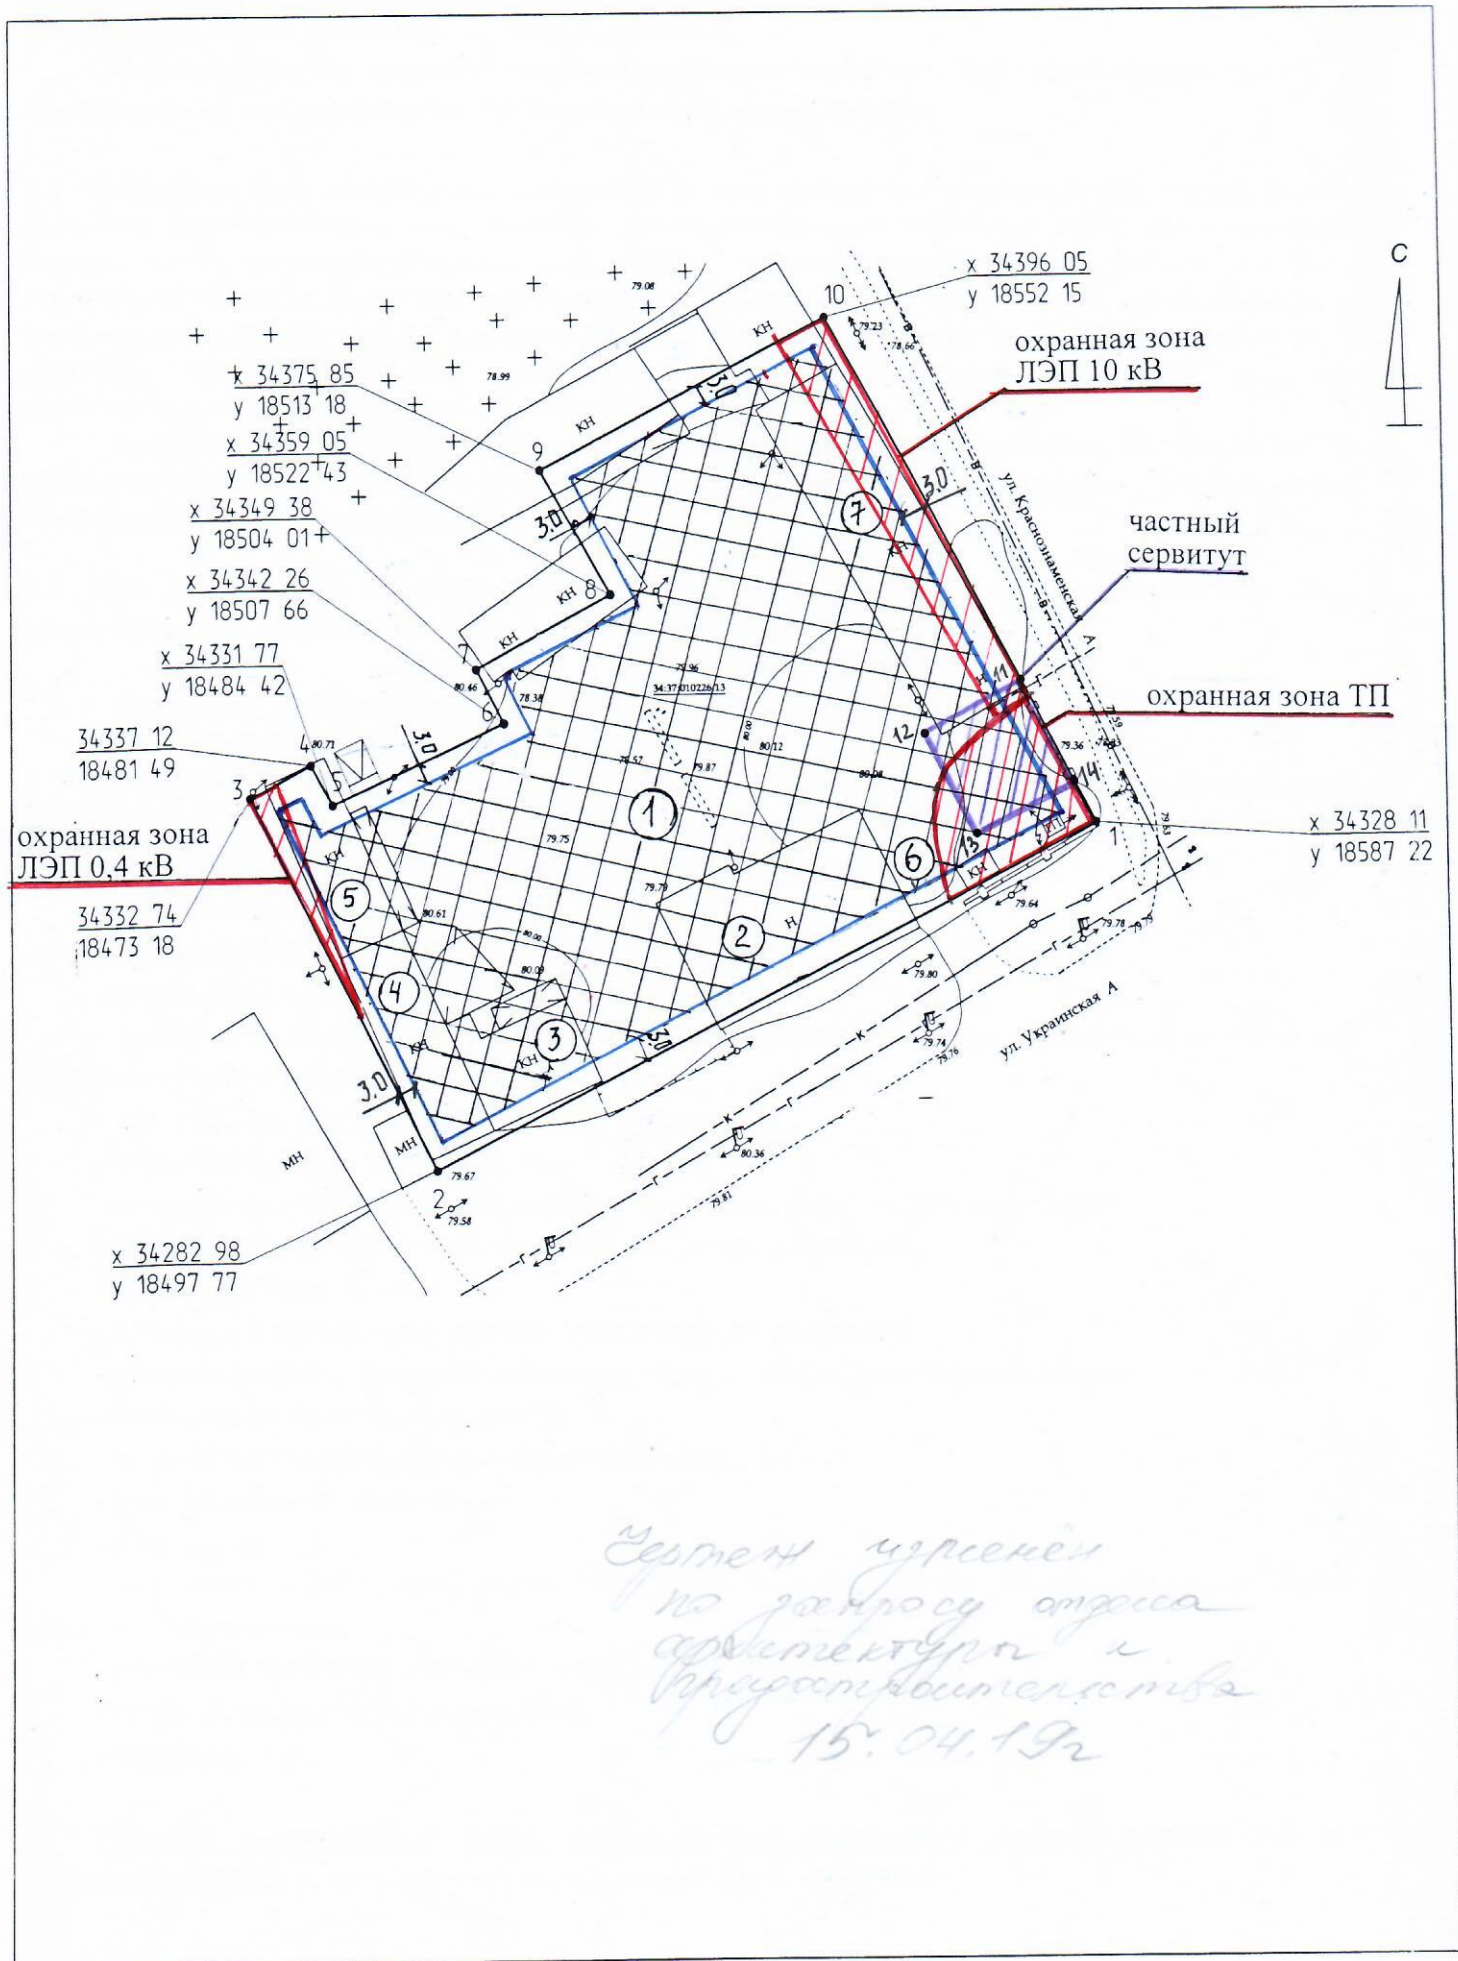

*Чертеж утвержден
по заданию отряда
архитектуры и
градостроительства
15.04.19г*