


*Схема планировочной организации
земельного участка
М 1:500*

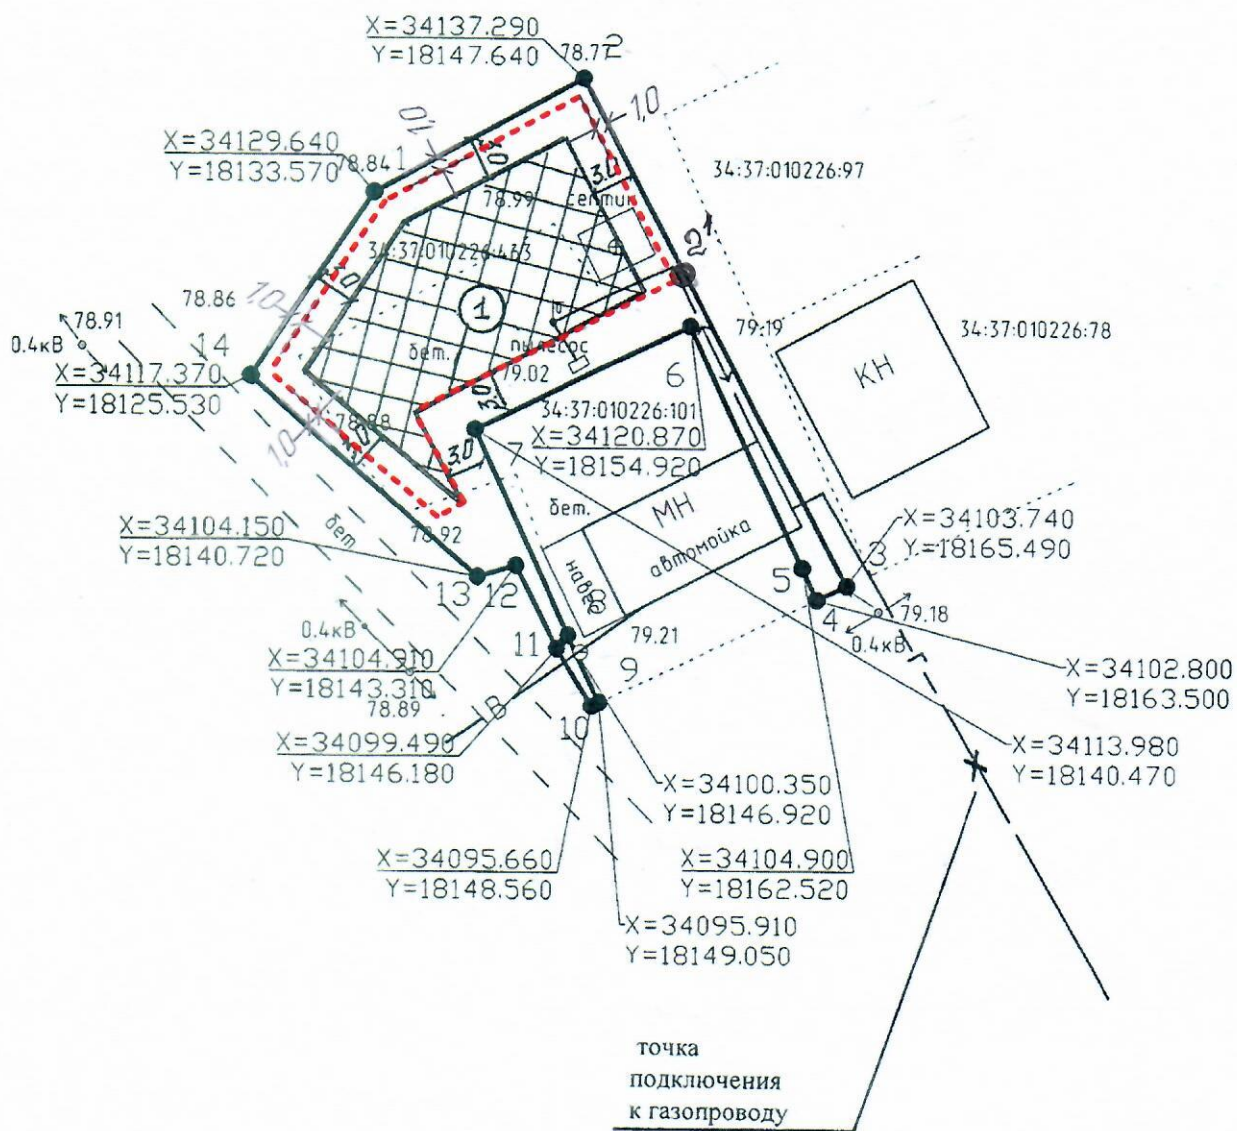

					<i>Оболонин Виктор Родионович, г. Михайловка, ул. Украинская, 82Б</i>			
<i>Изм.</i>	<i>Кол.уч</i>	<i>Лист</i>	<i>№ док.</i>	<i>Подпись</i>	<i>Дата</i>	<i>Стадия</i>	<i>Лист</i>	<i>Листов</i>
						РП	1	1
						<i>ООО ПП «АРХИДЕЯ» г. Михайловка Волгоградская обл.</i>		