


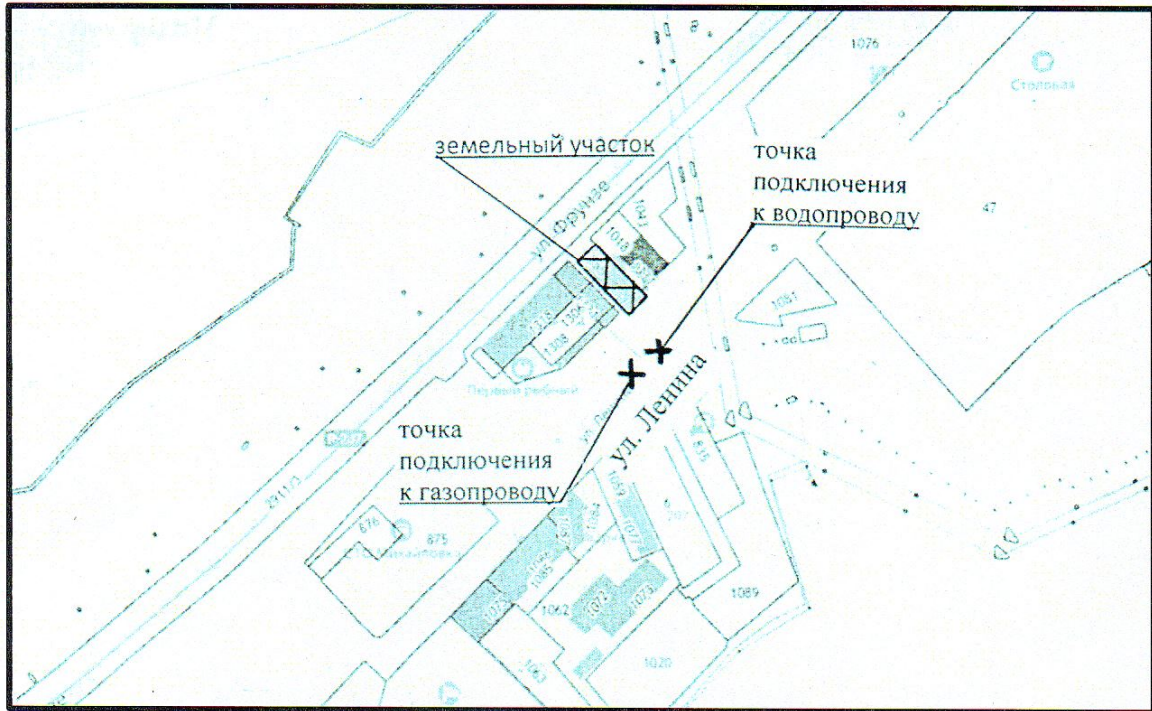


**СИТУАЦИОННЫЙ ПЛАН
М 1:5000**




УСЛОВНЫЕ ОБОЗНАЧЕНИЯ:

-  Проектируемый пристрой
-  Существующее не жилое здание
-  Граница участка

Размещение здания магазина-склада не нарушает градостроительный регламент этого участка, установленный в составе правил землепользования и застройки. Здание магазина-склада подлежит конструкции. Для увеличения площади застройки необходимо проведение публичных слушаний на отклонение предельных параметров разрешенного строительства объекта капитального строительства, а именно: увеличение процента застройки с 76% до 85%.

					006/2023-ПЗУ			
					Волгоградская обл. г. Михайловка ул. Фрунзе, 109а			
Изм.	Кол.уч	Лист	№ док.	Подпись	Дата	Стадия	Лист	Листов
Руков.	Таран					П	1	1
Разраб.	Бочарова							
						Схема для публичных слушаний		
						Схема планировочной организации земельного участка		ИП Таран М.В. г. Михайловка Волгоградская обл

**СХЕМА ПЛАНИРОВОЧНОЙ ОРГАНИЗАЦИИ ЗЕМЕЛЬНОГО УЧАСТКА
М 1:500**

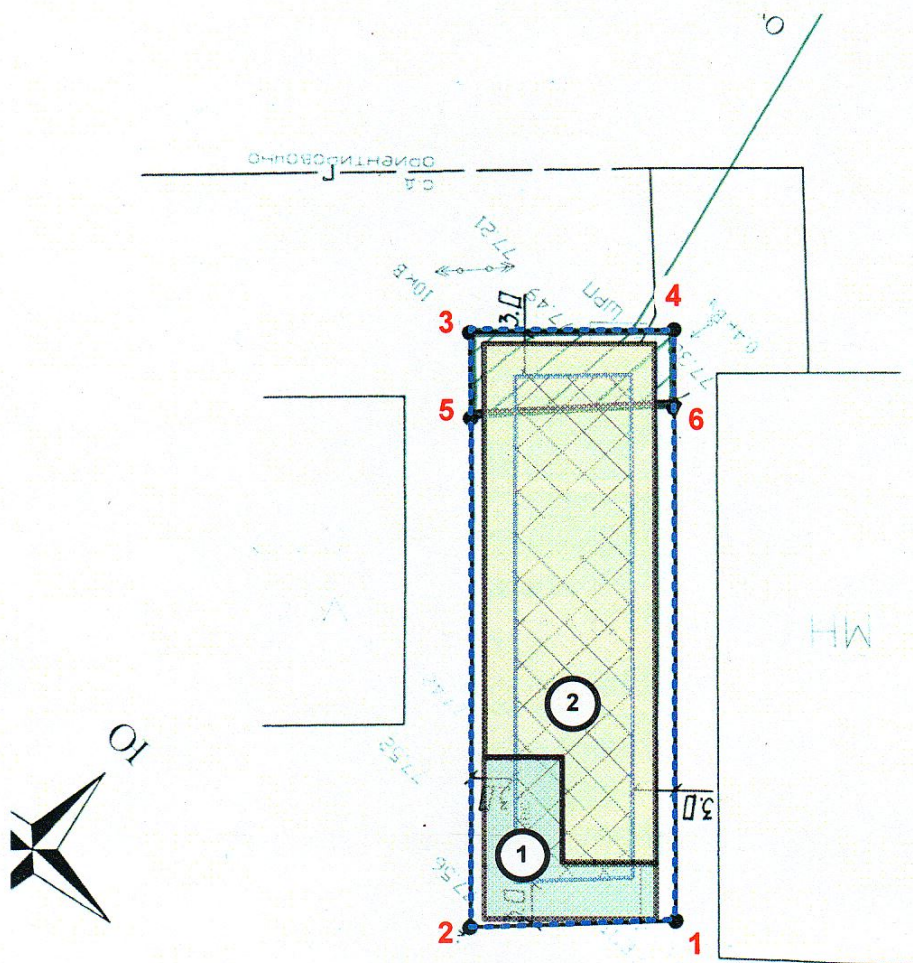

Площадь земельного участка

-648,0м².

Площадь застройки

-551,0м².

Процент застройки

-85%

Согласовано
И.С. [Signature]
[Signature]
[Signature]
[Signature]

ЭКСПЛИКАЦИЯ ЗДАНИЙ И СООРУЖЕНИЙ

№№ по плану	Наименование	Примечание
1	Здание магазина-склада	Проектир.
2	Здание магазина склада	Реконстр.
3	Не жилое здание	Суш.