


**СХЕМА ПЛАНИРОВОЧНОЙ ОРГАНИЗАЦИИ ЗЕМЕЛЬНОГО УЧАСТКА  
М 1:500**

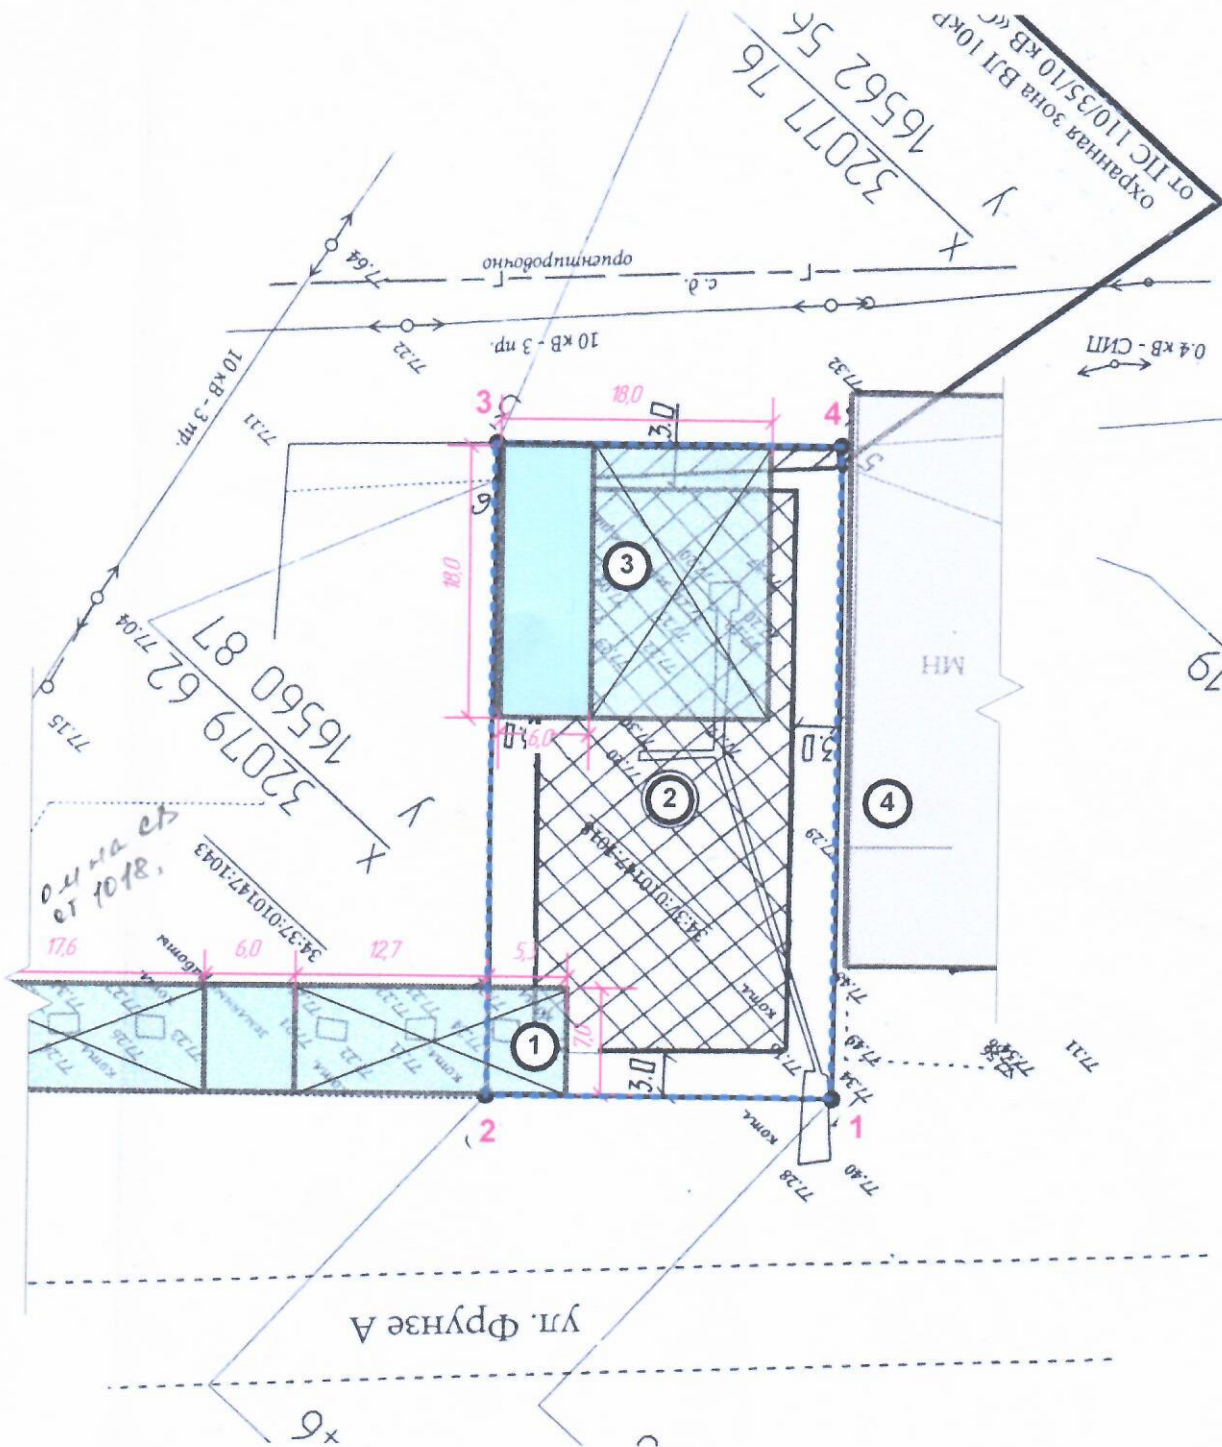

Площадь земельного участка — 1036,0м<sup>2</sup>.  
 Площадь застройки — 361,1м<sup>2</sup>.  
 Процент застройки — 35%

**ЭКСПЛИКАЦИЯ ЗДАНИЙ И СООРУЖЕНИЙ**

№№ по плану	Наименование	Примечание
1	Здание автомойки	Проектир.
2	Прилегающая территория	Сущ.
3	Магазин	Проектир.
4	Магазин-склад	Сущ.

уст  
уча  
рег  
авт  
зда  
Для  
пре  
1.с  
2.с  
Вол  
ном  
3.с  
4.с  
орг