


СХЕМА ПЛАНИРОВОЧНОЙ ОРГАНИЗАЦИИ ЗЕМЕЛЬ
М 1:500

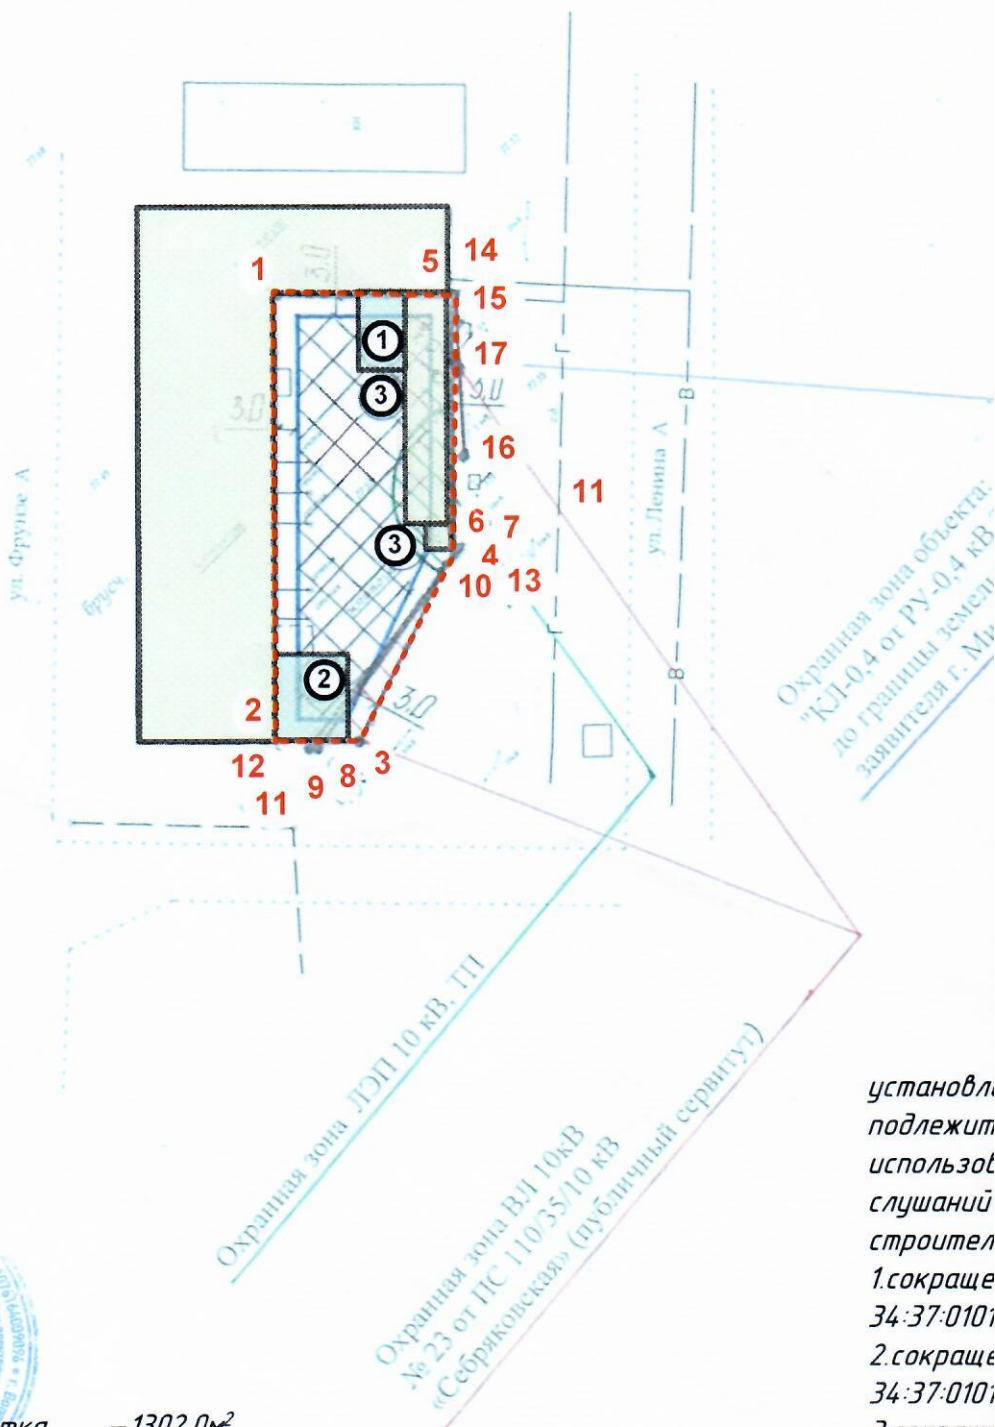

Воласова
и.и. Шир ПДС
Лавров А.Н. Назаров

Площадь земельного участка — 1302,0м².
Площадь застройки — 510,0м².
Процент застройки — 40%

установл
подлежит
использов
слушаний
строител
1.сокраще
34:37:010
2.сокраще
34:37:010
3.сокраще
пользова
4.Согласо
организа

ЭКСПЛИКАЦИЯ ЗДАНИЙ И СООРУЖЕНИЙ

| №№ по плану | Наименование | Примечание |
|-------------|-----------------|------------|
| 1 | Здание склада | Стр. |
| 2 | Здание магазина | Стр. |
| 3 | Не жилое здание | Сущ. |
| | | |
| | | |