


СИТУАЦИОННЫЙ ПЛАН

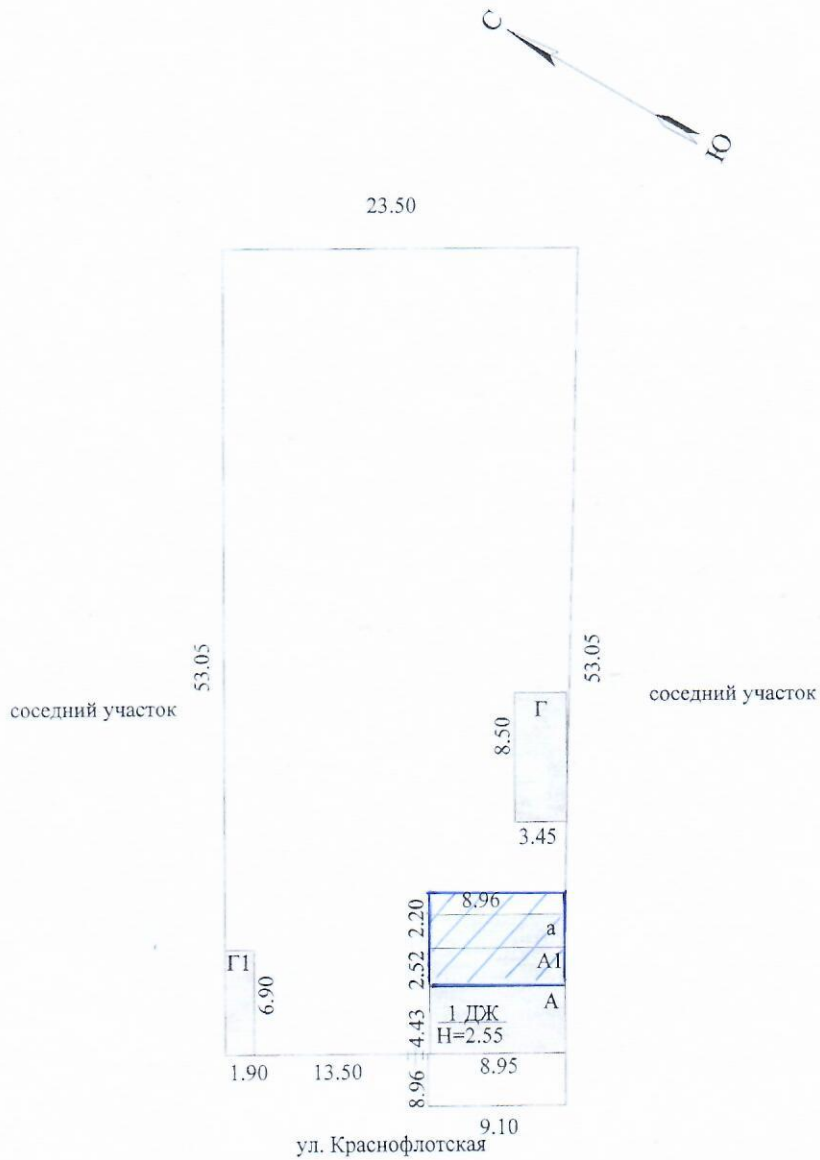

ГБУ ВО "Волгоградоблтехинвентаризация" межрайонный отдел по Михайловскому и Даниловскому району				
Ситуационный план				
Исполнитель	Ф.И.О.	дата	Волгоградская область г.Михайловка ул.Целинная д.13	Лист 1
	Филиппова Н.В.	02.11.2017г. подпись <i>[Signature]</i>		Листов 1 Масштаб 1:500