


Схема планировочной организации земельного участка по адресу:

город Михайловка, улица Целинная, 70

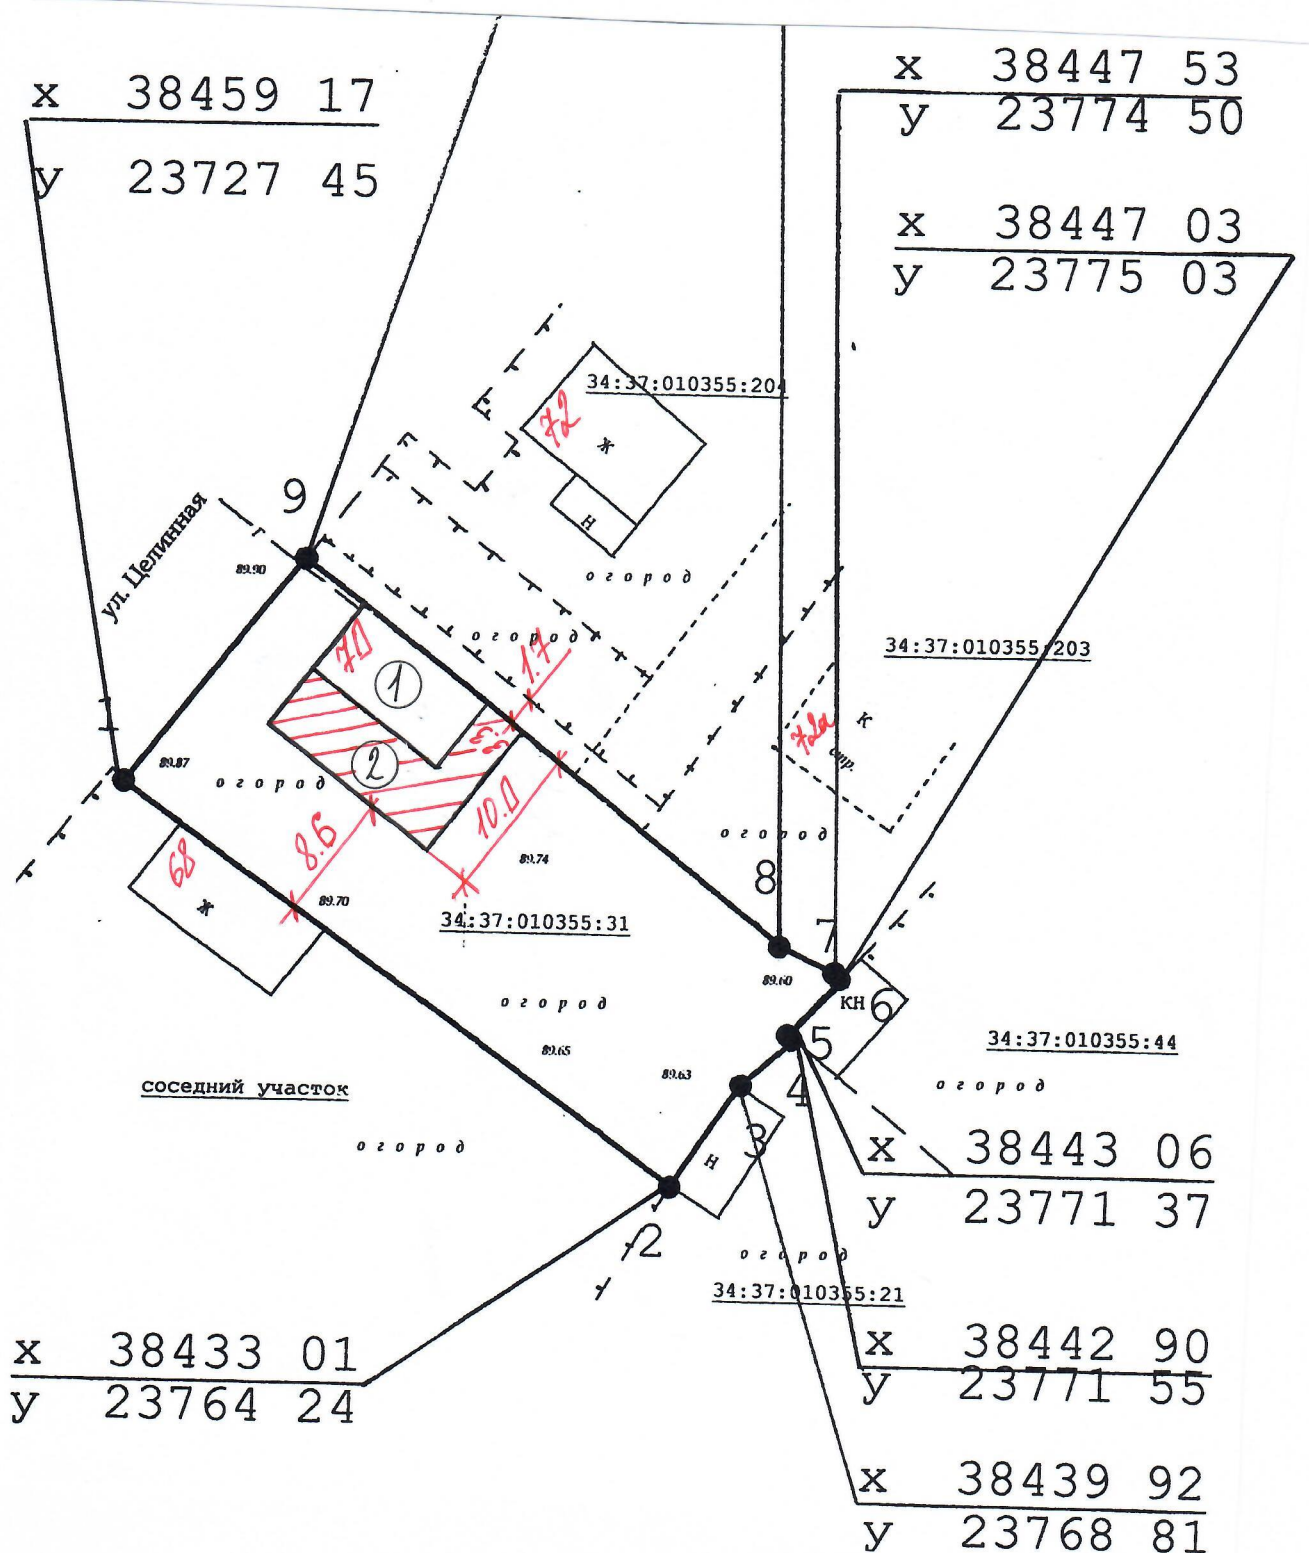

1 - жилой дом (существующий)

2 - проектируемая пристройка размером 9,2x5,4 + 10,0x3,3