


СХЕМА ПЛАНИРОВОЧНОЙ ОРГАНИЗАЦИИ ЗЕМЕЛЬНОГО УЧАСТКА
М 1:500

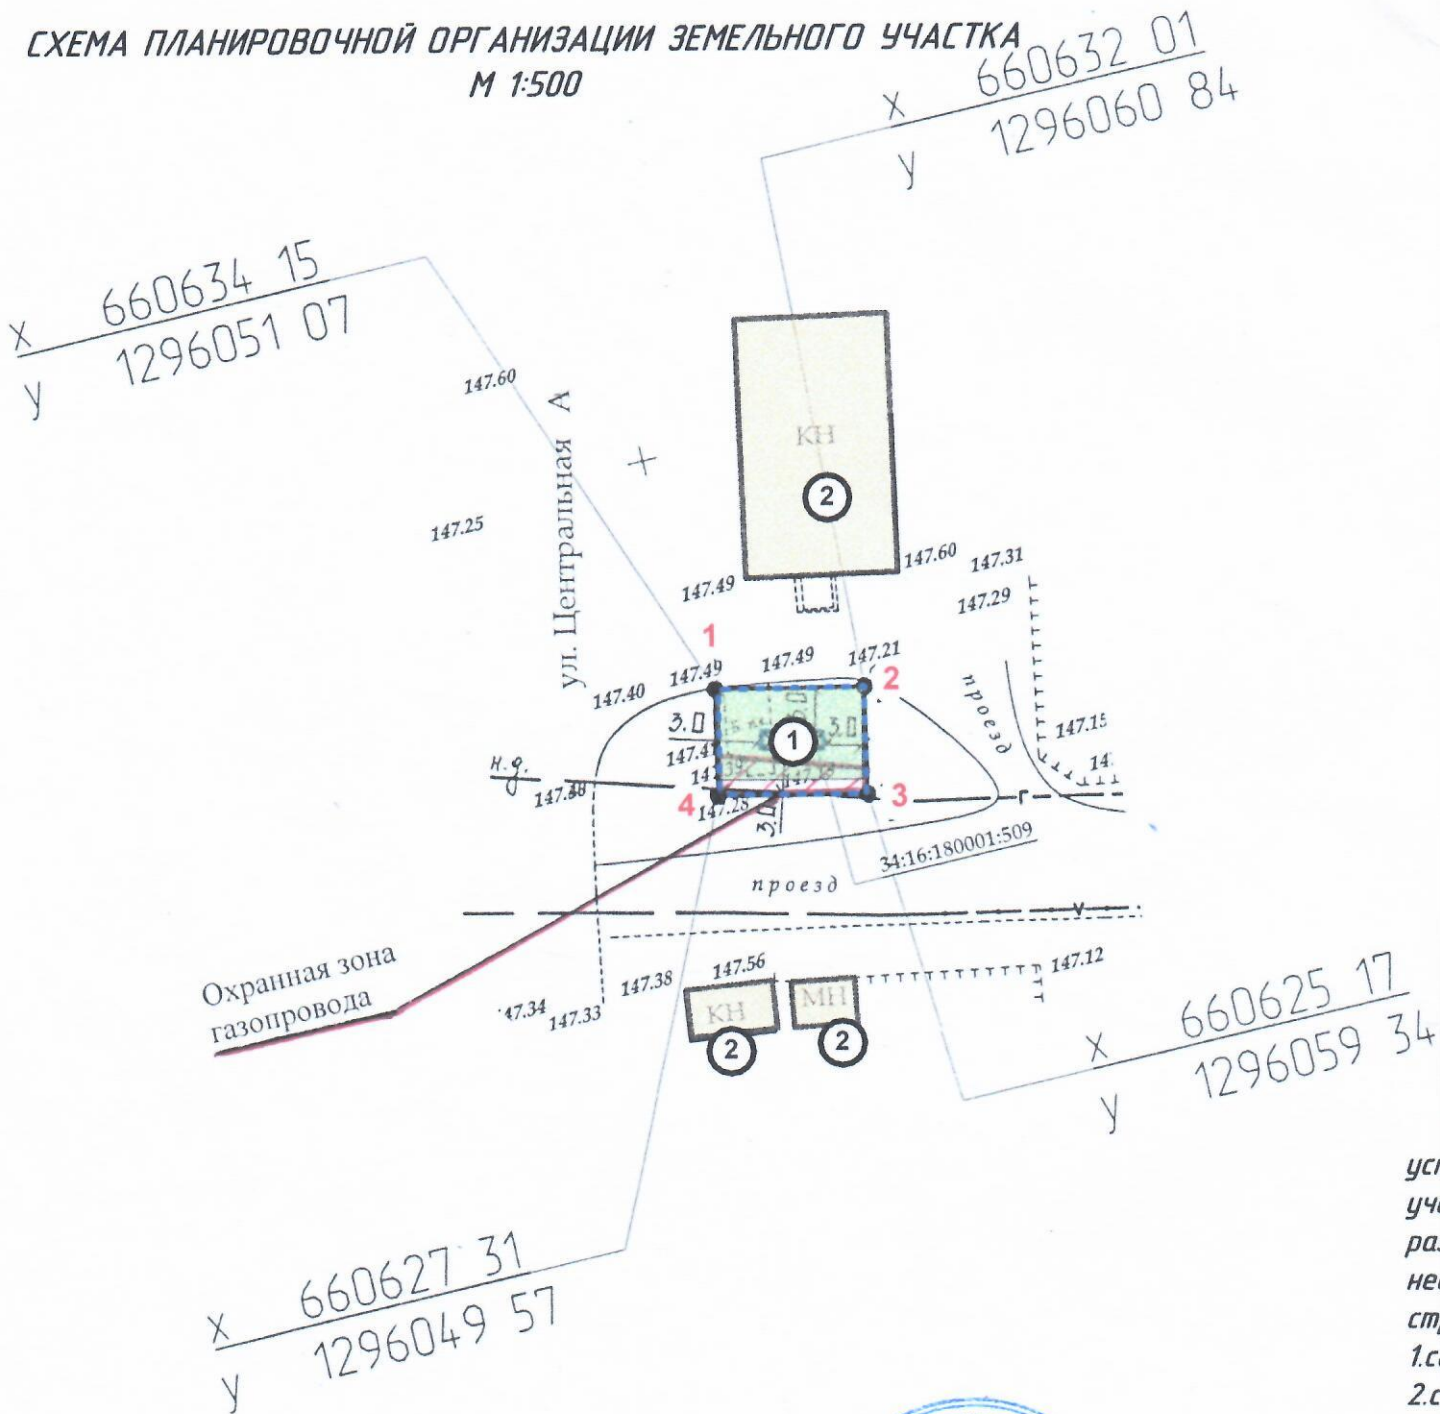

Площадь земельного участка
Площадь застройки
Процент застройки



ЭКСПЛИКАЦИЯ ЗДАНИЙ И СООРУЖЕНИЙ

№№ по плану	Наименование	Примечание
1	Здание магазина	Проектир.
2	Не жилое здание	Сущ.