


Ситуационный план



сос-й участок

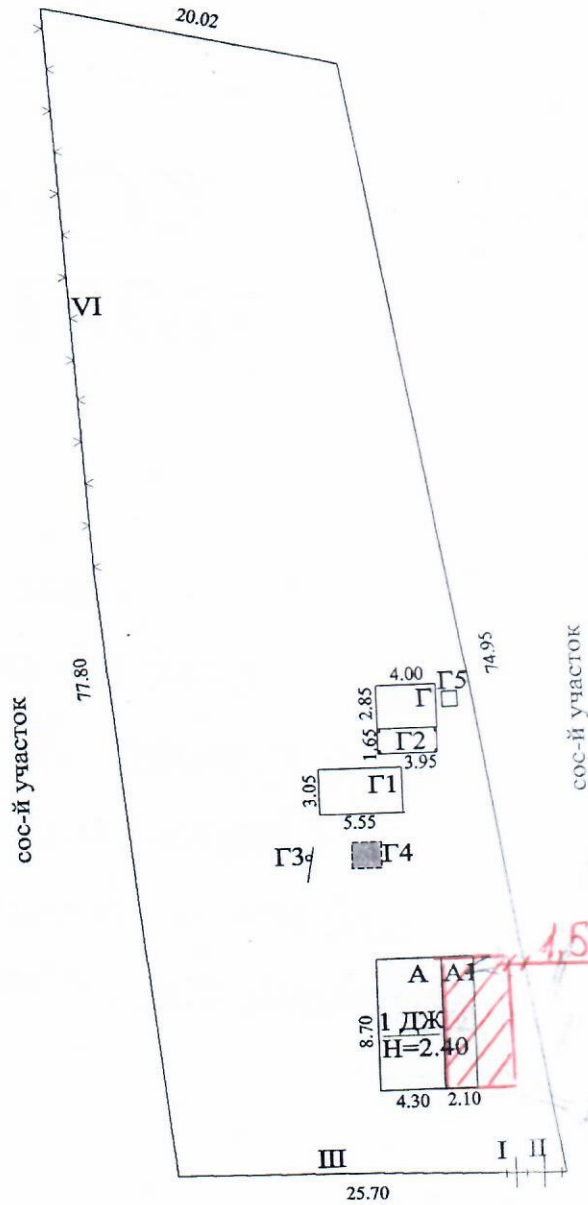

ул. Чекунова

Михайловский филиал ВОГУП "Волгоградоблтехинвентаризация"

План земельного участка

| | | | | |
|-------------|-----------------------|-----------------------------|---|---------------|
| Исполнитель | Ф.И.О. Кузина Л.Я. | Дата | Волгоградская область, Михайловский район, п. Отрадное ул. Чекунова д. 9 | Лист <u>1</u> |
| | | 10.12.2010 г. | | Лист <u>1</u> |
| | | Подпись <i>Л. Кузина</i> | | Масштаб 1:500 |