

Выписка из Единого государственного реестра недвижимости об основных характеристиках и зарегистрированных правах на объект недвижимости

Описание местоположения земельного участка

Земельный участок

вид объекта недвижимости

Всего листов выписки: 4

Всего разделов: 3


Лист № 1 раздела 3

Всего листов раздела 3: 1

13.04.2023г. 34:37:010229:487

Кадастровый номер:

План (чертеж, схема) земельного участка

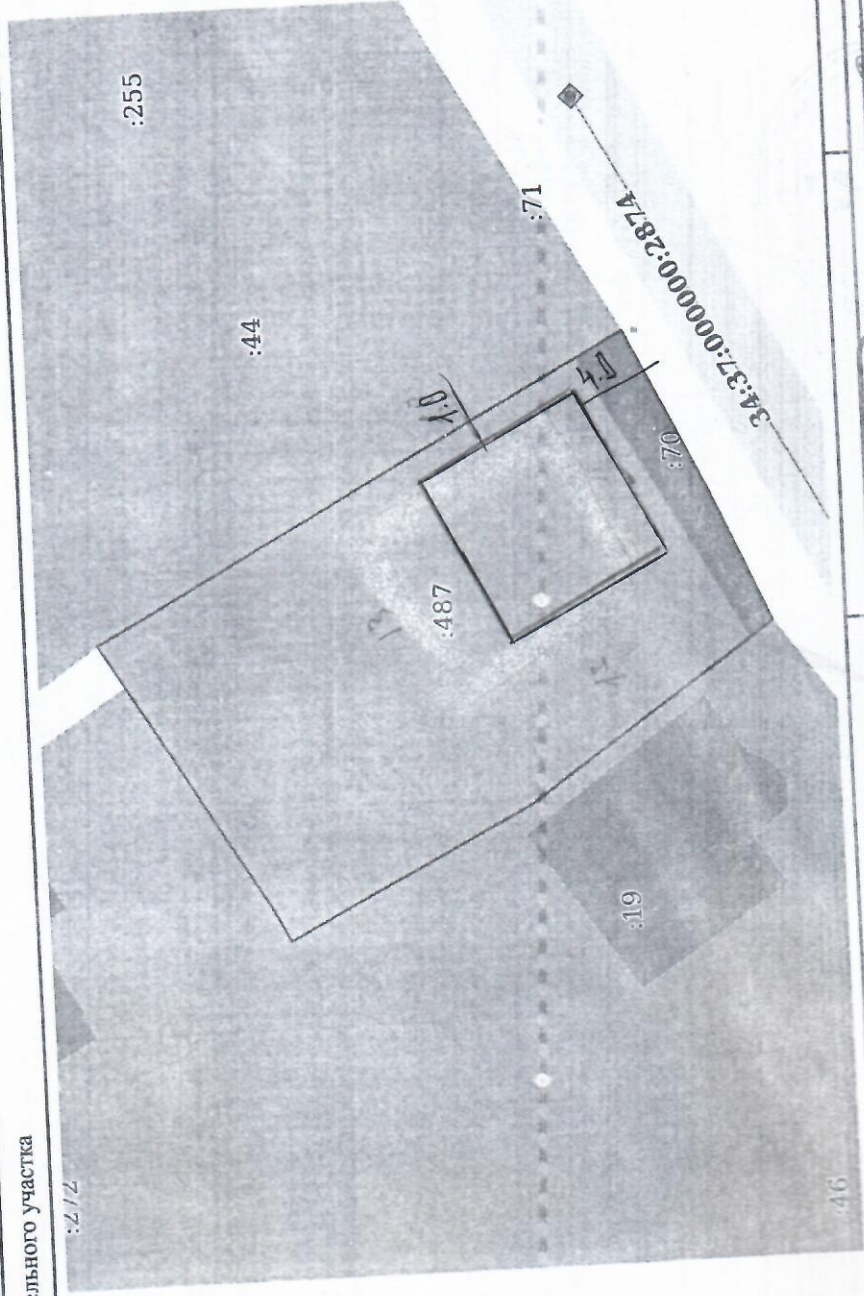

Условные обозначения:

Масштаб 1:400

Документ подписан  
ЭЛЕКТРОННОЙ ПОДПИСЬЮ

Сертификат: 309487974ВЗСАВЕ107А347СГА6ЕА7Е  
Выдана: ФЕДЕРАЛЬНАЯ СЛУЖБА ГОСУДАРСТВЕННОЙ  
РЕГИСТРАЦИИ, КАДАСТРА И КАРТОГРАФИИ  
Действителен с 17.05.2022 по 10.06.2023

инициалы, фамилия

Боярская Е.В.

полное наименование должности

Специалист