


1.5. СИТУАЦИОННЫЙ ПЛАН

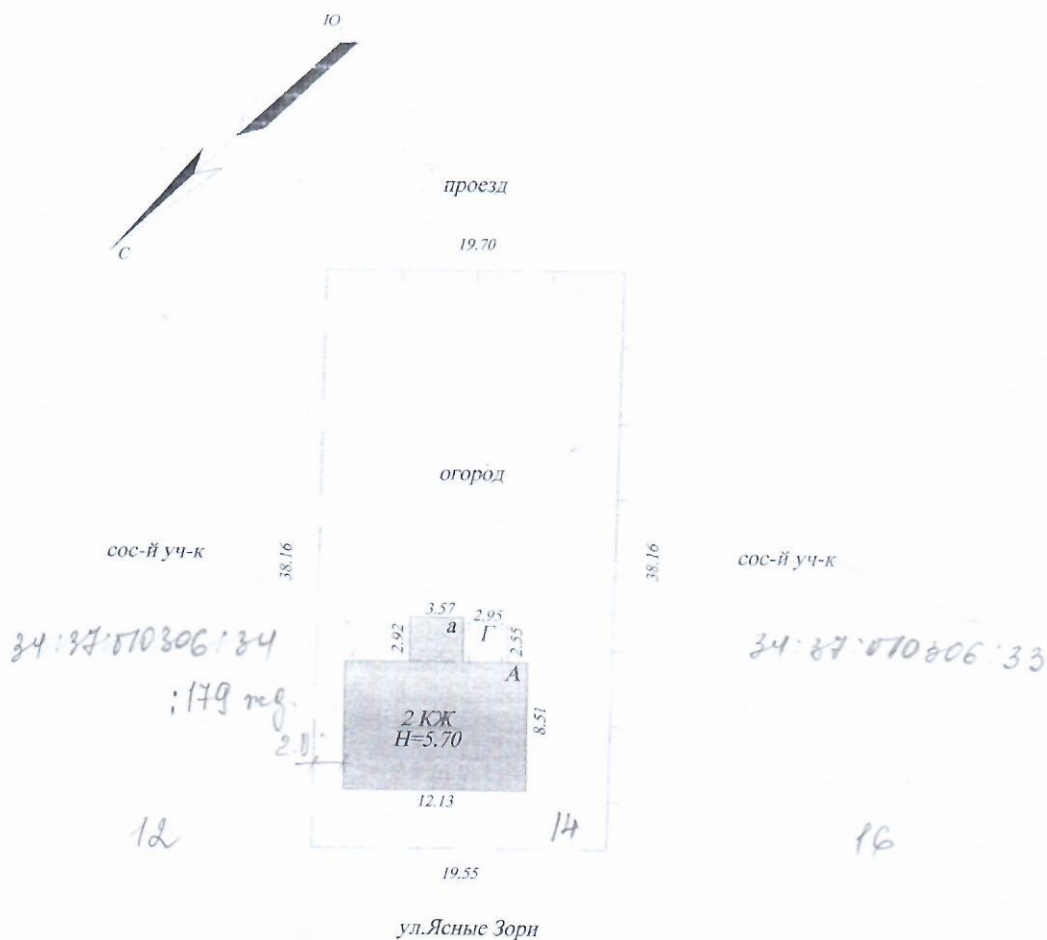

Михайловское отделение Волгоградского филиала ФГУП "Ростехинвентаризация-Федеральное БТИ" Ситуационный план объекта индивидуального жилищного строительства				
Руководитель группы	Филиппова Н. В. (Ф.И.О.)	09.02.2009 г (дата) <i>[подпись]</i> (подпись)	Адрес объекта г. Михайловка ул. Ясные Зори дом 14	Лист 2 Листов 1 Масштаб 1:500