


КАРТА (ПЛАН) ГРАНИЦ

Кадастровый № 34:37:010249:

Площадь участка: 893 кв.м.

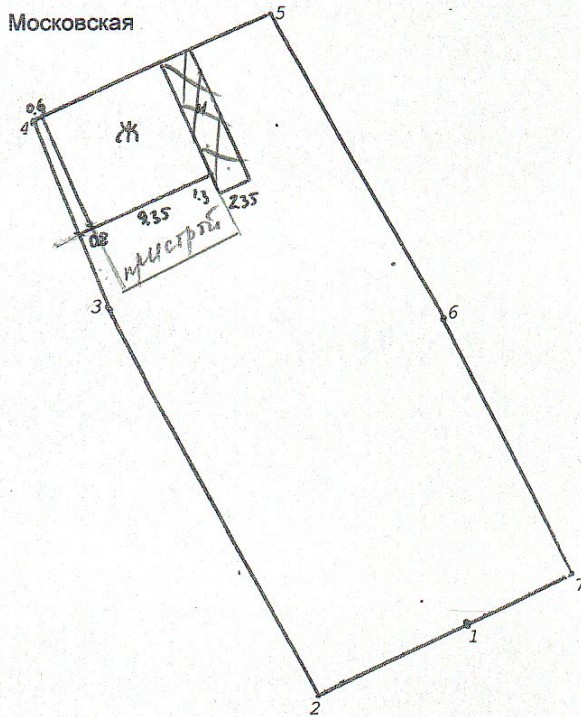

Геоданные

№ точки	Длина стороны М	Дирекцион. углы Г.М.С.
1	11.60	244 15 08
2	31.25	331 55 04
3	14.11	338 09 39
4	18.22	65 41 57
5	24.65	150 39 31
6	20.25	152 58 46
7	8.30	244 17 57
1		

Площадь участка 892.98 кв.м
0.089298 га

Масштаб 1:500

Описание смежеств: ул.Московская,71

- от т. 4 до т. 5 с землями общего пользования
- от т. 5 до т. 7 с землями участка № 69
- от т. 7 до т. 1 с землями участка № 74 по ул.Гоголя
- от т. 1 до т. 2 с землями участка № 76 по ул.Гоголя
- от т. 2 до т. 4 с землями участка № 73