


1. Чертеж градостроительного плана земельного участка

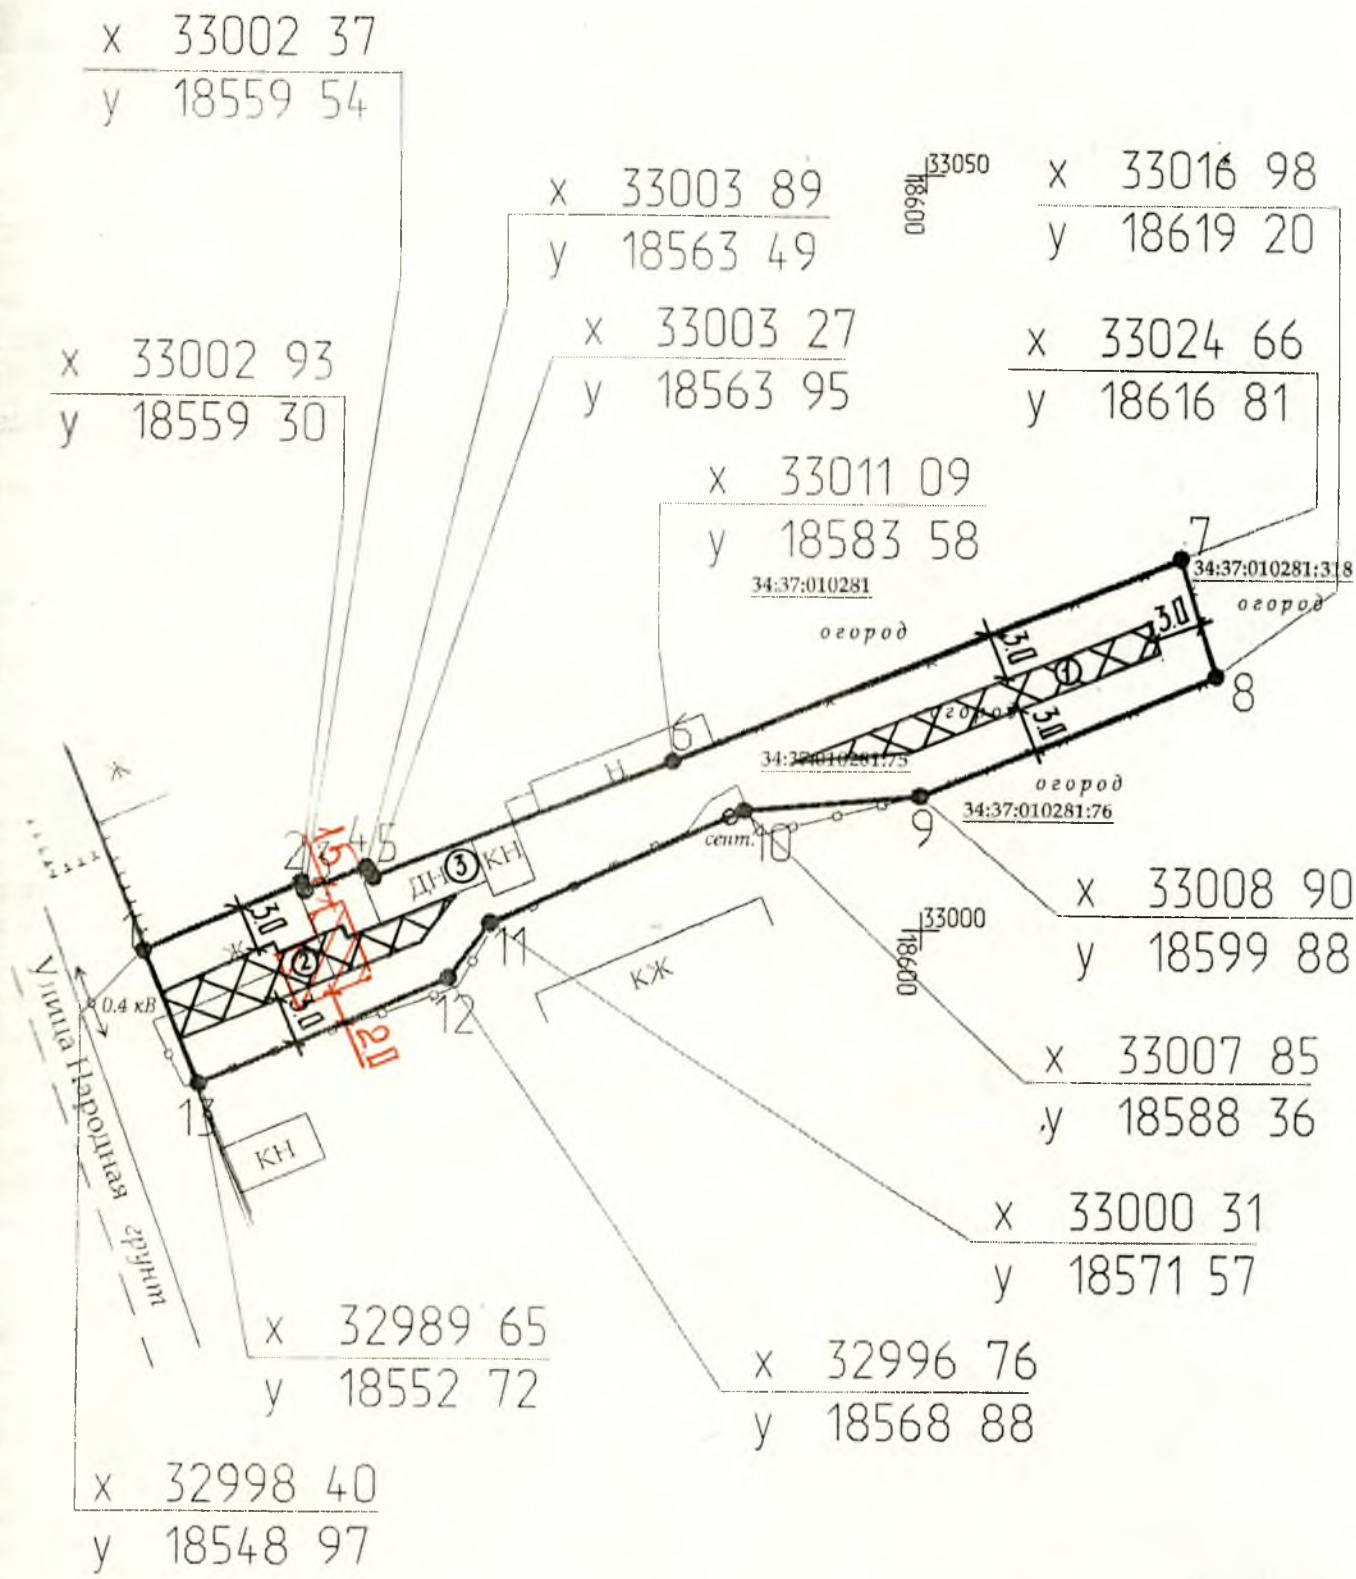

ул. Народная, №4

1 : 500 (масштаб)

Объекты капитального строительства (объекты незавершенного строительства):

- 2 – индивидуальный жилой дом
- 3 – хоз. постройка