


*Схема планировочной организации
земельного участка*

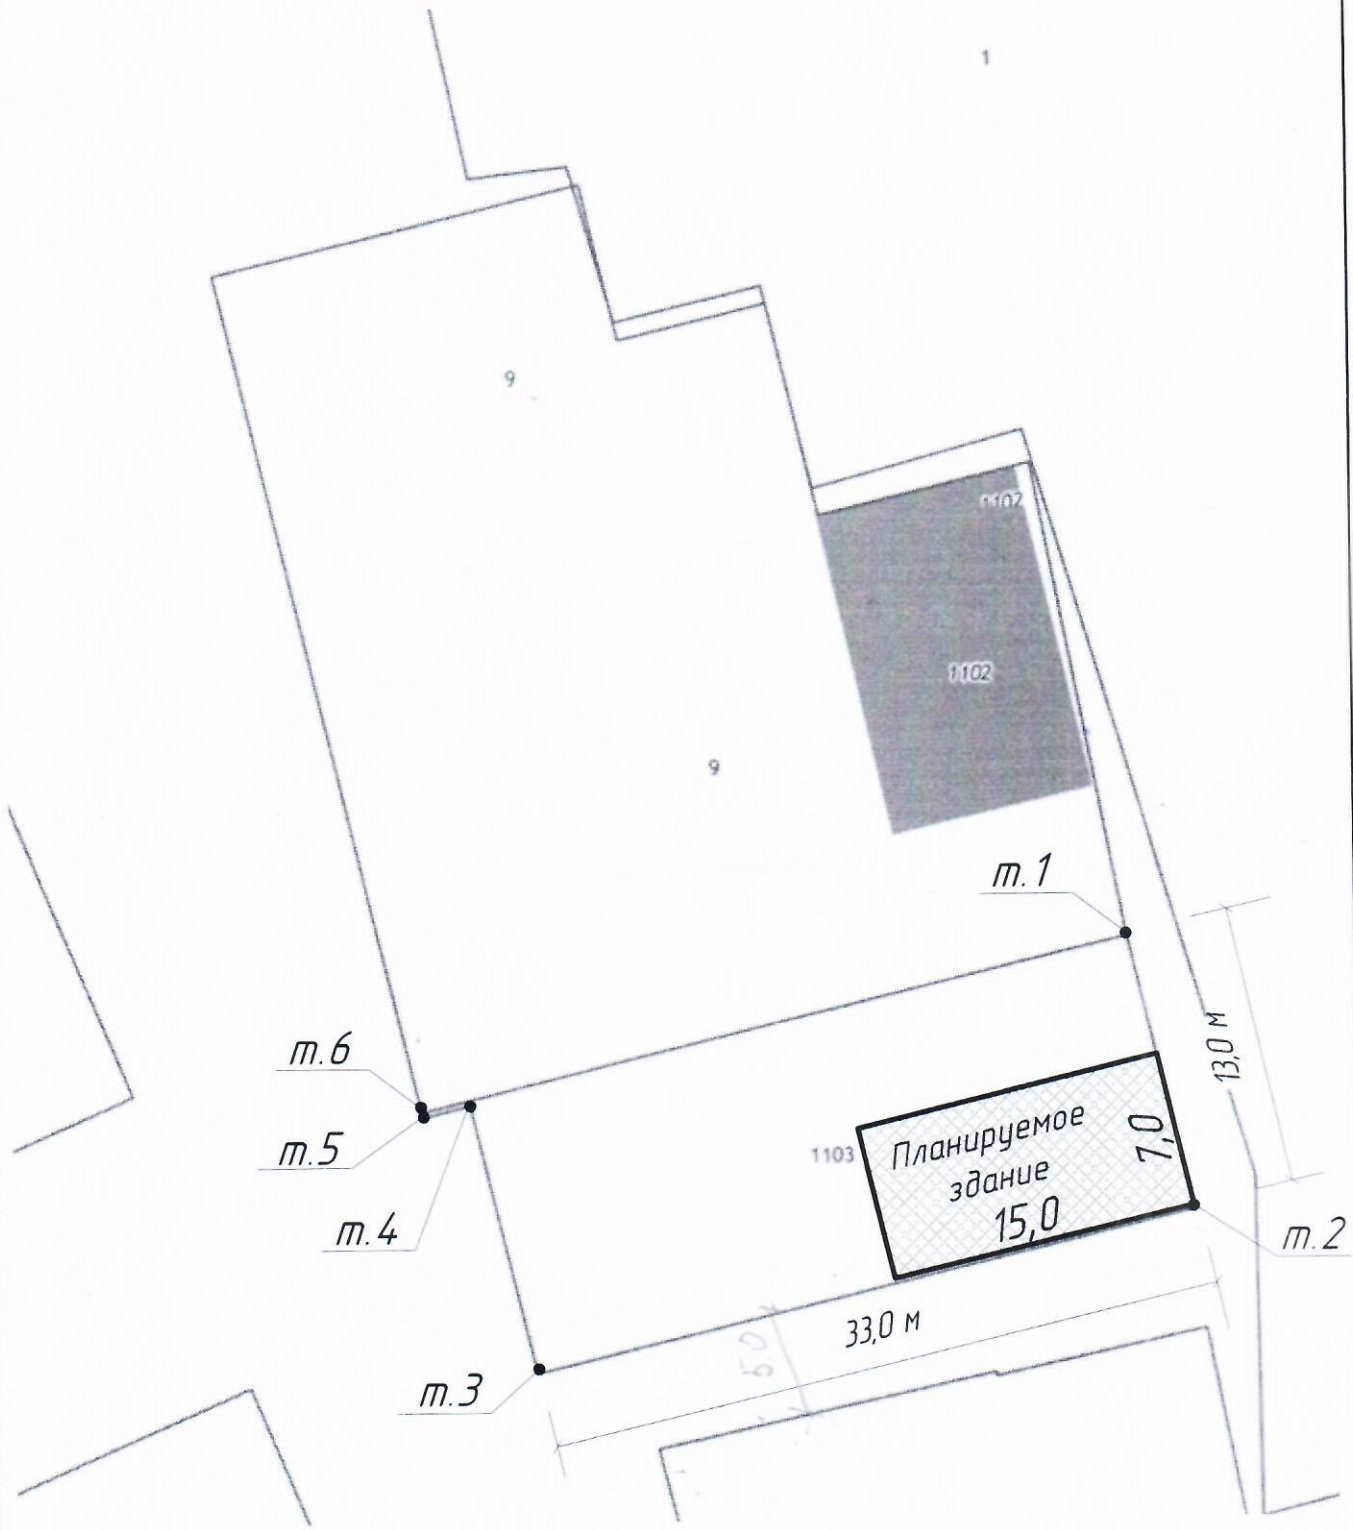

<i>Изм.</i>	<i>Кол.уч</i>	<i>Лист</i>	<i>№ док.</i>	<i>Подпись</i>	<i>Дата</i>				
<i>ГИП</i>									
<i>Разраб.</i>							<i>Стадия</i>	<i>Лист</i>	<i>Листов</i>
<i>Исполн.</i>							<i>РП</i>	<i>1</i>	<i>1</i>

*Байдакова Виктория Сергеевна,
г. Михайловка, кадастровый №34:37:010208:1103*