

Ситуационный план

Подпи
лица
внесш
о
запис

7
26а


Прокон

соседний участок



соседний участок

соседний участок

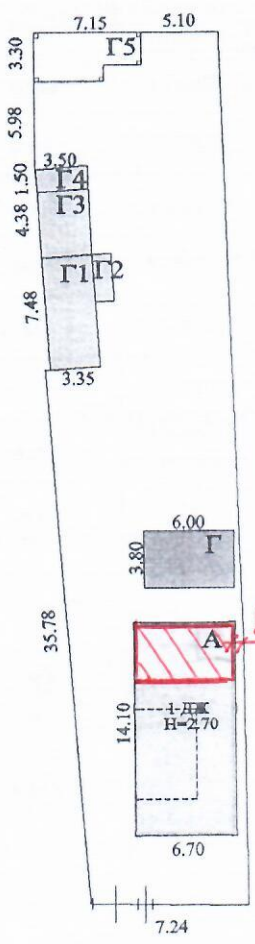

ул. Московская

Михайловский филиал ВОГУП "Волгоградоблтехинвентаризация"				
План земельного участка				
Исполнитель	Ф.И.О.	Дата	Волгоградская область, г. Михайловка, ул. Московская, дом № 54	Лист 1
		05.03.2010г.		Лист 1
		Подпись		Масштаб 1:50
	Прокопьева Т.В.	<i>Прокон</i>		