


1. Чертеж градостроительного плана земельного участка

ул. Белорусская

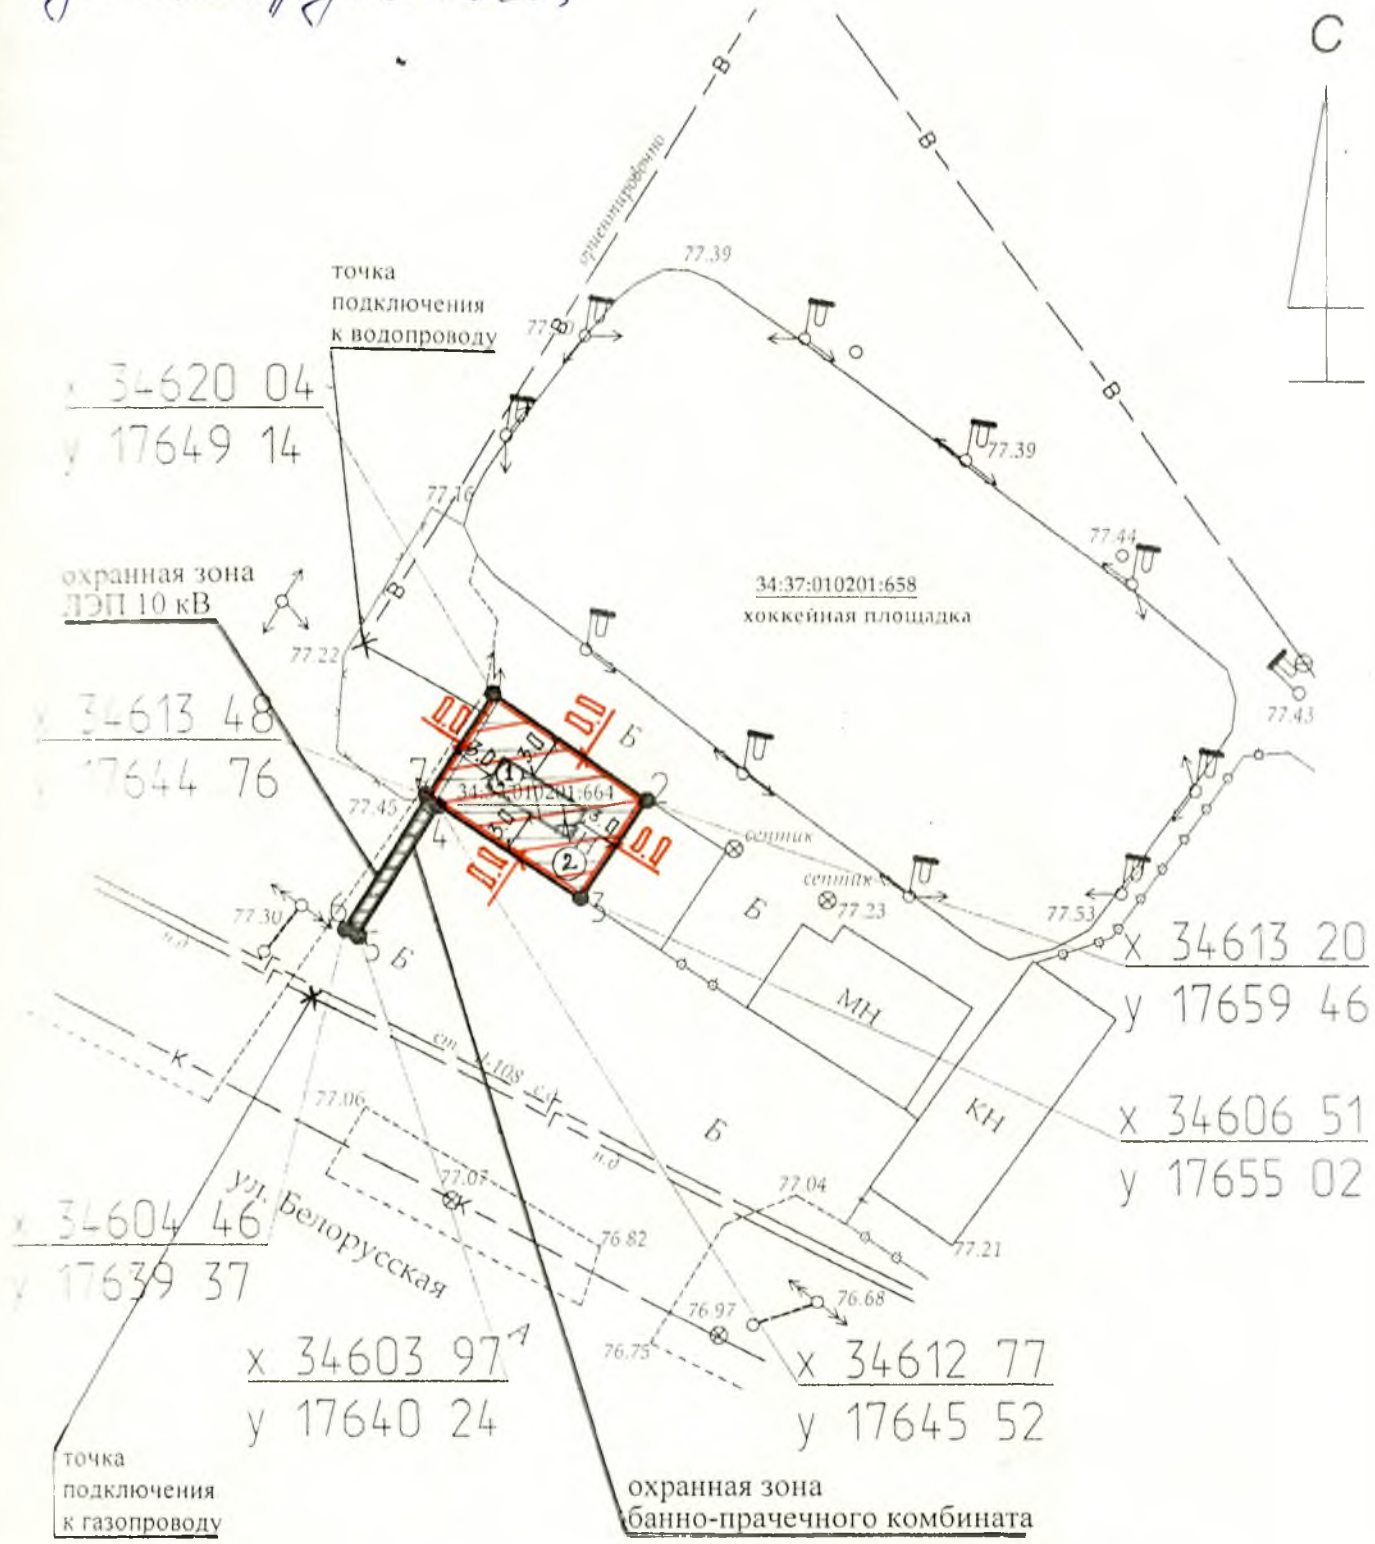

ВНИМАНИЕ:
съёмка была произведена при наличии
снежного покрова