


4. Схематичное изображение планируемого к строительству или реконструкции объекта капитального строительства на земельном участке

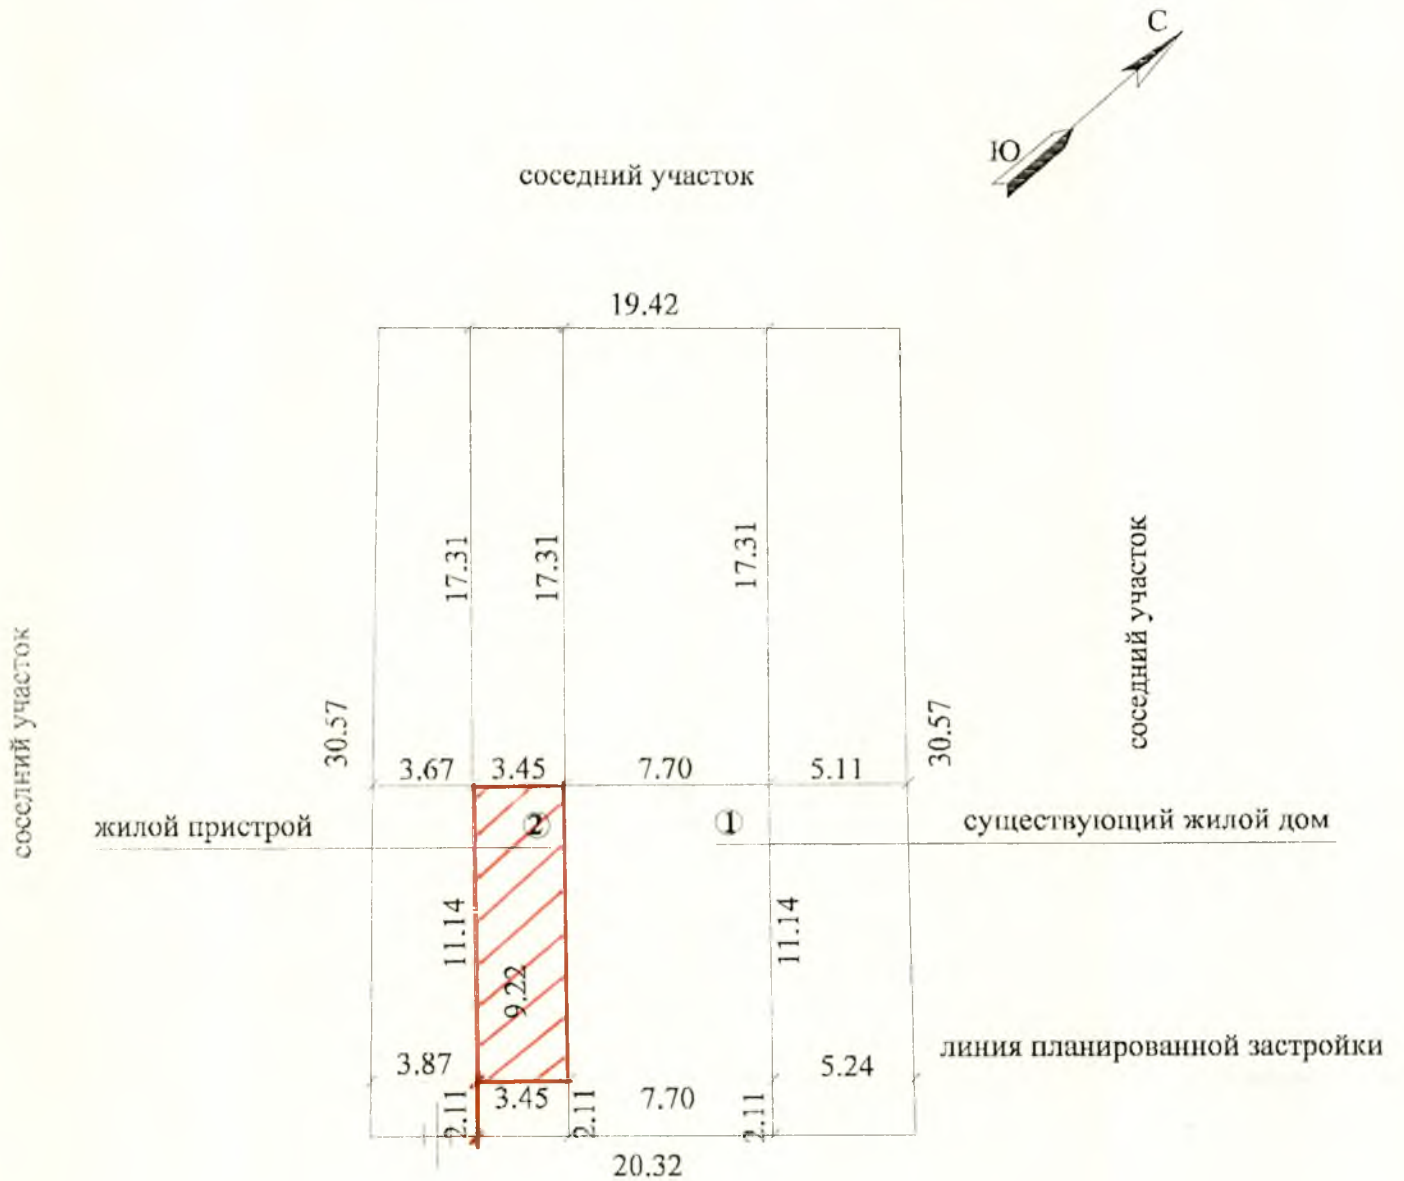

ул. Загородная, 14